標題	路線コード 163	図面コード 17-0	路線名 一般県道 別府田布施(停)線	県名 山口県	地名 熊毛郡田布施町大字下田布施	図面番号 17

① 現道 2 現道(分離) 3 旧道 4 新道 5 専用自歩道

平面図 縮尺千分の一

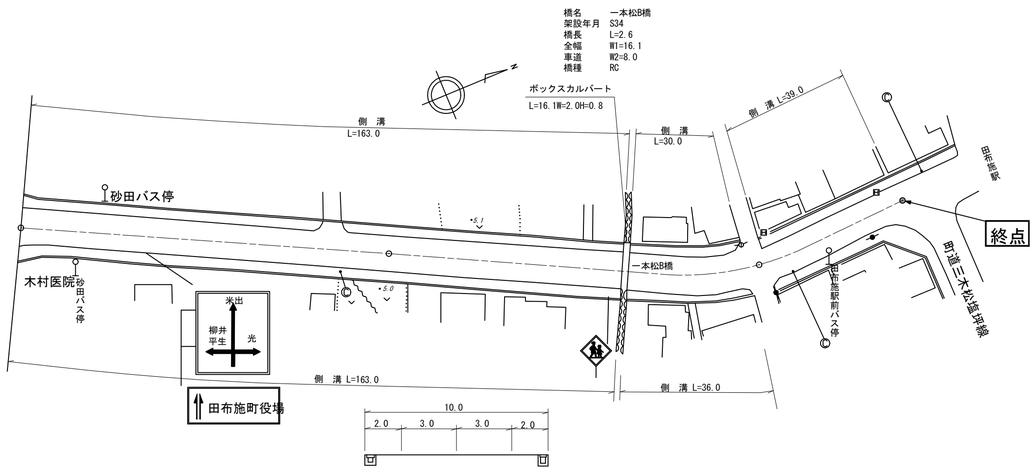

区間番号	1	2	3	4	5	6	7
点間距離	5.5	94.5	63.5 / 2.6	33.9	37.0	5.0	
全幅員	13.0 / 13.6 / 11.5 / 16.0	15.06	16.1 / 16.1	15.81	15.5	20.0	
全幅員内訳 車道	6.0 / 6.9 / 8.9	8.2	8.0 / 8.0	7.76	7.5	7.0	
歩道 左側	0.0 / 3.0	3.24	3.4 / 3.4	3.45	3.5	3.5	
歩道 右側	3.0	2.9	3.26	3.5 / 3.5	3.5	3.5	3.5
路肩 左側	1.9 / 2.9	1.6 / 0.6	0.6	0.6 / 0.6	0.55	0.5	1.0
路肩 右側	2.1	1.0	0.76	0.6 / 0.6	0.55	0.5	5.0
中央分離帯							
側溝 左側	0.0 / 0.6 / (0.6) / (0.5)	(0.5)	(0.5) / (0.5)	(0.5)	(0.5)	(0.6) / 0.0	
側溝 右側	(0.5)	(0.5)	(0.5) / (0.5)	(0.5)	(0.5)	(0.6) / 0.0	
その他							
主要工作物			04511-0				
路面種別	AS						AS
舗装区間番号	1 100.0	2 63.5	3 2.6	4 33.9	5 42.0		

道路台帳修正履歴

カルテ番号	修正内容	調整年月日	業者名
	転写	2005.03.31	泉土木コ
2008-04-038	案内板 ベクタ変換	2009.03.31	泉土木コ
2009-04-170	橋梁諸元変更	2010.03.31	泉土木コ

路線名	一般県道 別府田布施(停)線		
図面名	316304017-00		
作成年月日	2010年3月31日		
縮尺	1/1000	図面番号	017-00
事務所名	山口県柳井土木建築事務所		