標題	路線コード 164	図面コード 2-0	路線名 一般県道 平生港田布施線	県名 山口県	地名 熊毛郡田布施町大字麻郷	図面番号 2

① 現道 2 現道(分離) 3 旧道 4 新道 5 専用自歩道

平面図 縮尺千分の一

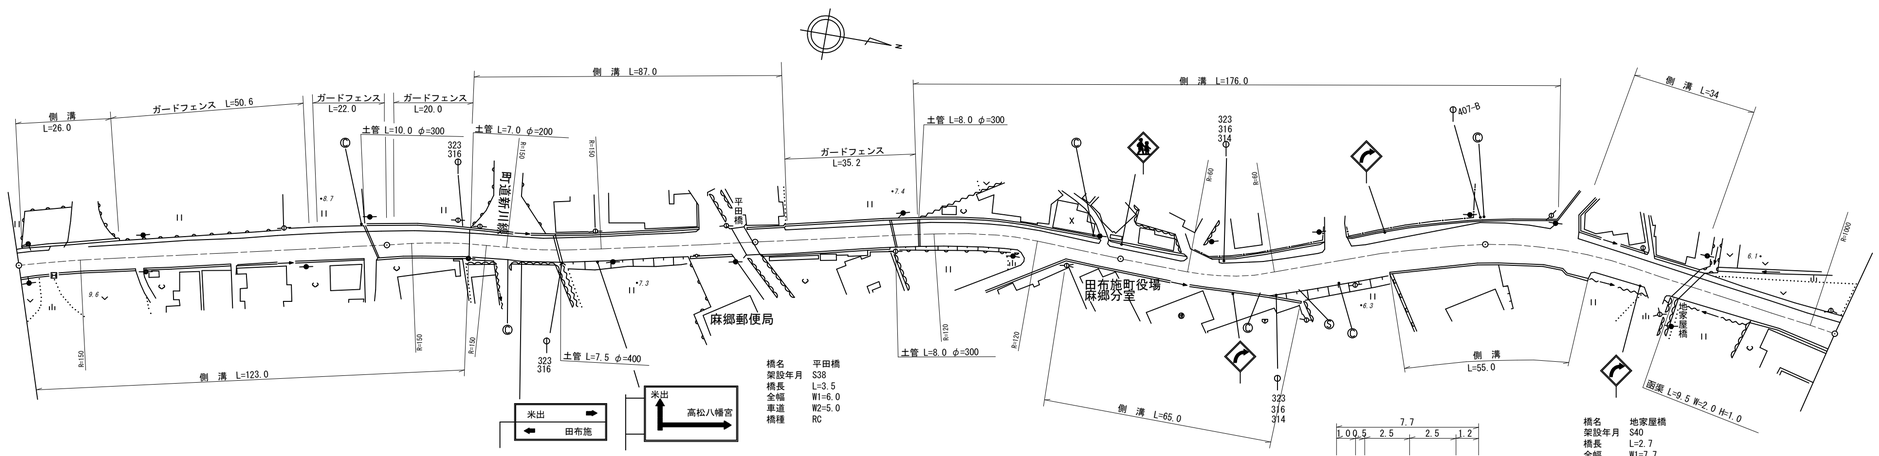

道路台帳修正履歴

カルテ番号	修正内容	調整年月日	業者名
	転写	2002.03.31	泉土木コ
2008-04-040	カーブミラー, 誘導標 ベクタ変換	2009.03.31	泉土木コ
2009-04-171	橋梁諸元変更	2010.03.31	泉土木コ
2014-04-031	橋梁名変更	2015.03.31	泉土木コ

区間番号

区間番号	点間距離	全幅員	車道	歩道 左側	歩道 右側	路肩 左側	路肩 右側	中央分離帯	側溝 左側	側溝 右側	その他	主要工作物	路面種別	舗装区間番号
1	1.5	7.7 / 7.7	5.0 / 5.0	1.1 / 1.1		0.5 / 0.5	1.1 / 1.1		0.0 / 0.0	(0.6) / (0.6)			AS	1 100.0
2	12.0	8.0 / 8.7	5.0	1.4 / 2.1		0.5	1.1		0.6 / (0.6)	(0.6) / (0.6)				
3	14.0	8.1 / 7.2	5.0	2.1 / 1.2		0.5	0.5		(0.6) / 0.0	0.6				
4	67.0	8.7	5.5	1.7		0.5	1.0		(0.6)	0.6				2 96.5
5	5.5	8.4	5.4	1.6		0.5	0.9			0.6				
6	23.0	7.2	5.0	1.2		0.5	0.5		0.0 / (0.6)	0.6 / 0.0				
7	62.0	7.3	5.0	1.0		0.5	0.8		(0.6)					
8	11.5	7.0 / 6.0	5.0	1.0 / 0.0		0.5	0.5		(0.6) / 0.0			04531-0		3 3.5
9	3.5	6.0 / 7.0	5.0	0.0 / 1.0		0.5	0.5		0.0 / (0.6)					4 100.0
10	10.0	7.0	5.0	1.0		0.5	0.5		(0.6) / 0.0					
11	36.0	7.0	5.0	1.0		0.5	0.5		0.0 / (0.6)					
12	40.0	7.7	5.0	1.0		0.5	1.2		(0.6)	0.0 / (0.7)				5 100.0
13	14.0	7.7	5.0	1.0		0.5	1.2		(0.6)	(0.7)				
14	24.0	7.7	5.0	1.0		0.5	1.2		(0.6)	(0.7)				
15	15.0	12.4 / 11.7	5.5	2.2		0.5	4.2 / 3.5		(0.6)	(0.7) / 0.0				
16	35.0	12.3	6.0	2.9		0.8	2.6		(0.6)	0.0 / (0.5)				
17	26.0	12.0	6.0	1.32		2.97	1.71		(0.6)	(0.5)				
18	3.9	12.0	6.0	1.3		3.0	1.7		(0.6)	(0.5)				6 57.0
19	6.1	12.4	6.0	2.0		2.7	1.7		(0.6)	(0.5)				
20	6.8	13.1	6.0	3.0		2.4	1.7		(0.6)	(0.5)				
21	5.2	11.4	6.0	1.7		2.0	1.7		(0.6)	(0.5)				
22	6.0	12.6 / 12.0	6.0	1.5		1.2	2.9 / 1.5		(0.6)	(1.1) / 0.0				
23	29.0	9.2 / 9.7	5.5	1.5		0.5	0.5		(0.6) / 0.0	0.0 / (0.6)				
24	2.7	8.0 / 7.7	5.2	1.5		0.5	0.5		(0.6) / 0.0					7 2.7
25	4.5	7.7 / 8.0	5.5	1.5		0.5	1.4					04532-0		
26	10.8	8.4	5.0	1.5		0.5	0.5							8 40.3
27	9.5	7.7	5.0	1.7		0.5	0.5							
28	15.5	7.7	5.0	1.7		0.5	0.5							
	500.0	9.4	5.5	1.9		0.5	1.5						AS	

路線名	一般県道 平生港田布施線		
図面名	316404002-00		
作成年月日	2015年3月31日		
縮尺	1/1000	図面番号	002-00
事務所名	山口県柳井土木建築事務所		