標題	路線コード 164	図面コード 6-0	路線名 一般県道 平生港田布施線	県名 山口県	地名 熊毛郡田布施町大字麻郷奥	図面番号 6

① 現道 2 現道(分離) 3 旧道 4 新道 5 専用自歩道

平面図 縮尺千分の一

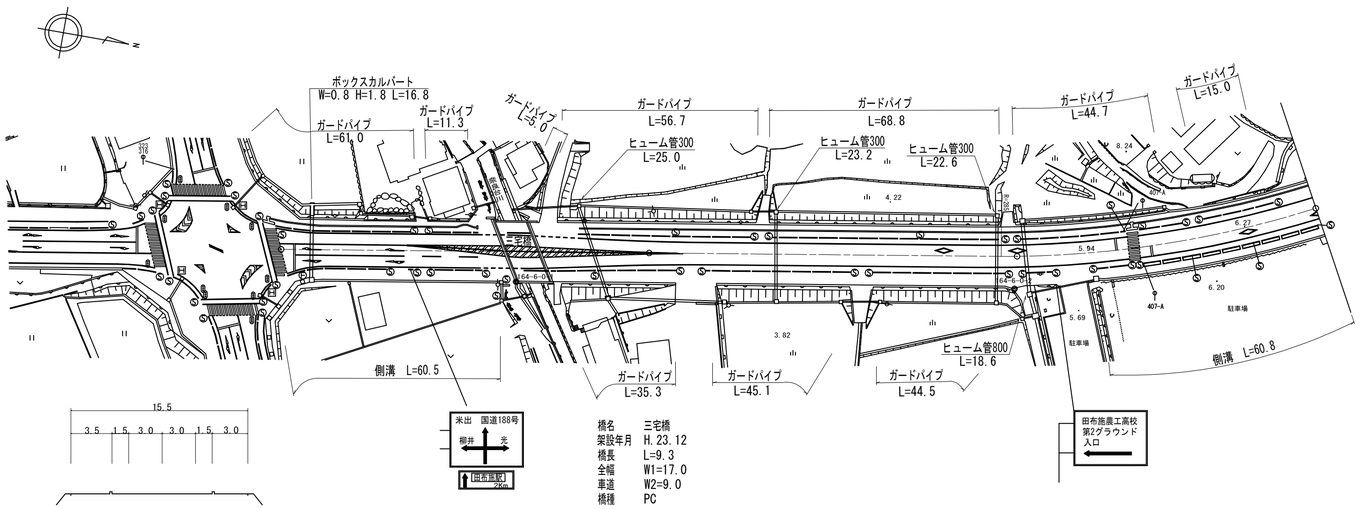

区間番号		1	2	3	4	5	6	7	8	9	10	11	12	13	14	15	16
点間距離		4.5	3.5	4.5	46.0	1.5	9.3	5.0	12.9	12.8	8.7	8.7	82.6	22.0	12.0	10.0	38.5
全幅員		28.0	18.0	17.0	16.7	17.0	17.0	17.0	17.1	16.0	16.0	16.0	16.0	15.5	16.1	16.2	16.2	15.8
全幅員内訳	車道	9.5	9.5	9.0	9.0	9.0	9.0	9.0	8.5	8.0	7.5	7.0	6.0	6.0	6.0	6.0	6.0	6.0
	歩道 左側	6.0	3.1	3.3	3.2	3.5	3.5	3.5	3.5	3.5	3.5	3.5	3.5	3.7	3.7	3.6	4.1	3.3
	歩道 右側	8.5	3.7	3.5	3.5	3.5	3.5	3.5	3.5	3.5	3.5	3.5	3.0	3.1	3.5	3.5	[1]	3.1
	路肩 左側	2.0	0.9	0.6	0.5	0.5	0.5	0.5	1.0	0.5	0.8	1.0	1.5	1.6	1.5	1.6		1.7
	路肩 右側	2.0	0.8	0.6	0.5	0.5	0.5	0.5	0.6	0.5	0.7	1.0	1.5	1.7	1.5	1.5		1.7
	中央分離帯																	
側溝	左側	0.0														0.0 (0.5)		(0.5)
	右側	(1.3)	(1.3)	(1.3)	(0.5)	(0.5) 0.0								0.0 (0.5)	(0.5)	(0.5)		(0.5)
その他																		
主要工作物						4535-0												
路面種別		AS																AS
舗装区間番号		1 60.0				2 9.3		3 30.7		4 100.0				5 82.5				

道路台帳修正履歴

カルテ番号	修正内容	調整年月日	業者名
	転写	2004.03.31	泉土木コ
2009-04-173	橋梁諸元変更	2010.03.31	泉土木コ
2012-04-019	道路改良	2013.03.31	泉土木コ
2014-04-032	橋梁架設年月日変更	2015.03.31	泉土木コ

路線名	一般県道 平生港田布施線
図面名	316404006-00
作成年月日	2015年3月31日
縮尺	1/1000
図面番号	006-00
事務所名	山口県柳井土木建築事務所