標題	路線コード 166	図面コード 005-00	路線名 一般県道 八代温見線	県名 山口県	地名 下松市大字大藤谷	図面番号 5

① 現道 2 現道(分離) 3 旧道 4 新道 5 専用自歩道

平面図 縮尺千分の一

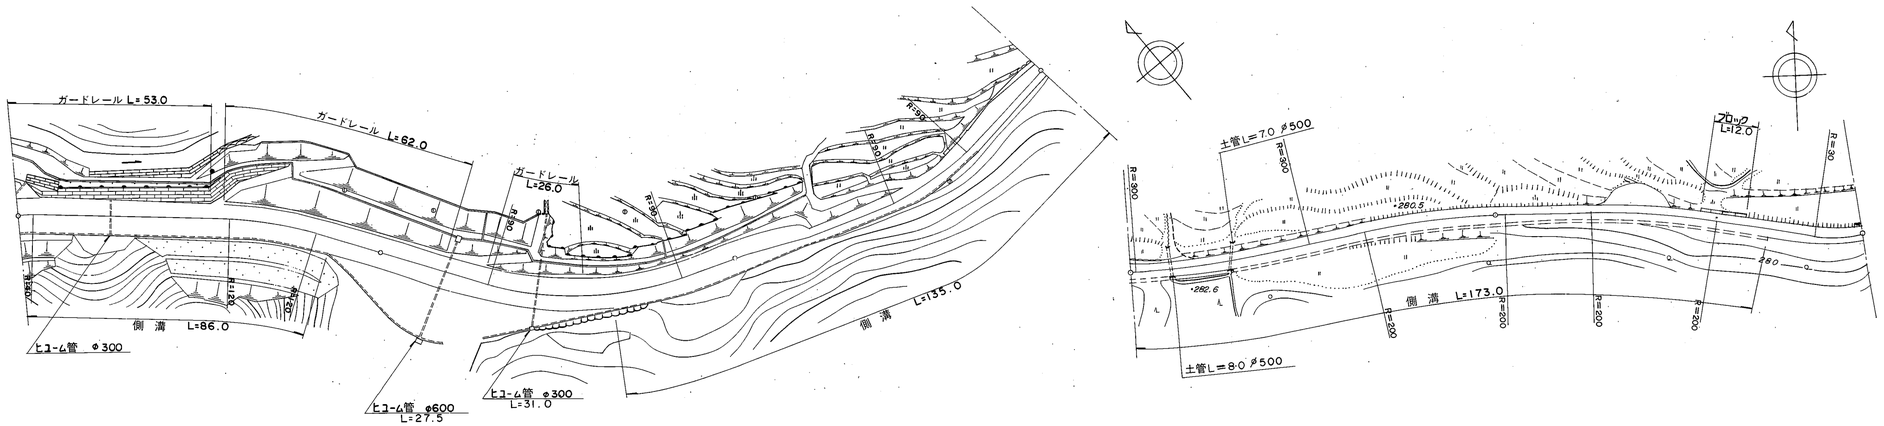
ガードレール L=53.0
ガードレール L=62.0
ガードレール L=26.0
側溝 L=86.0
ヒューム管 φ300
ヒューム管 φ600 L=27.5
ヒューム管 φ300 L=31.0
側溝 L=135.0
土管L=7.0 φ500
土管L=8.0 φ500
側溝 L=173.0
R=30
R=200
R=300
