| 標題 | 路線コード 173 | 図面コード 005-00 | 路線名 一般県道 笠戸島線 | 県名 山口県 | 地名 下松市大字笠戸島 | 図面番号 5 |
|---|---|---|---|---|---|---|

① 現道 2 現道(分離) 3 旧道 4 新道 5 専用自歩道

平面図 縮尺千分の一

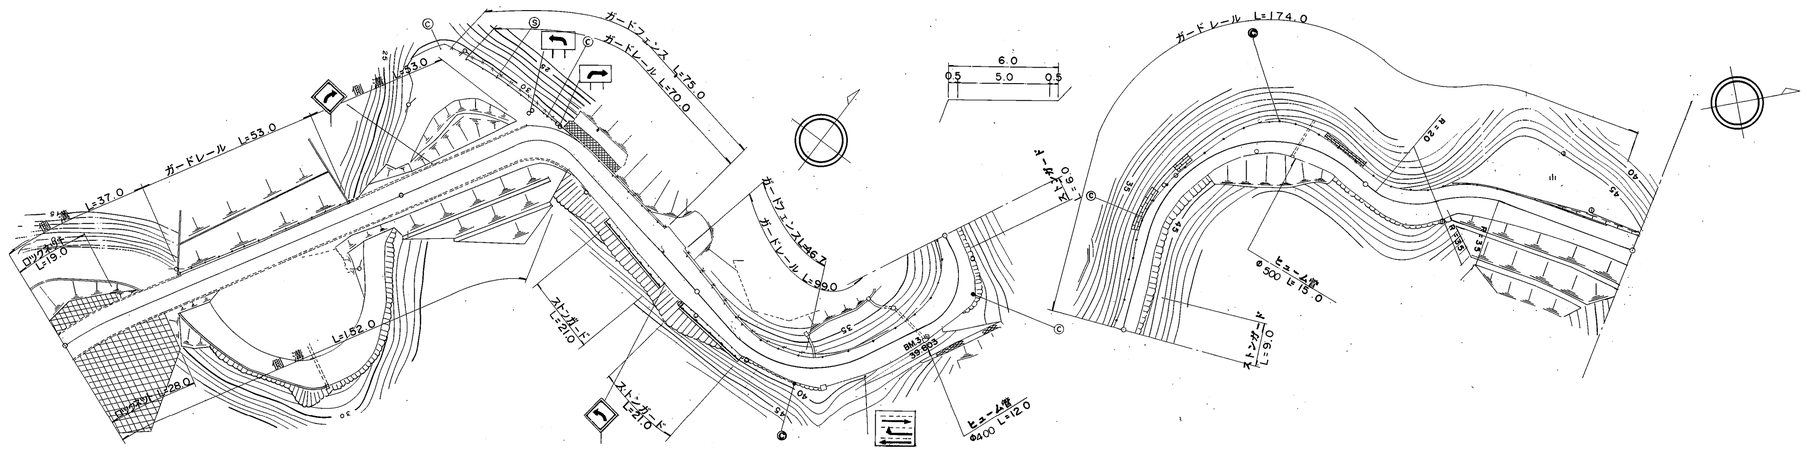


| 区間番号 | | 1 | 2 | 3 | 4 | 5 | 6 | 7 | 8 | 9 | 10 | 11 | 12 | 13 | 14 | 15 | 16 | 17 | 18 | 19 | 20 | 21 |
|---|---|---|---|---|---|---|---|---|---|---|---|---|---|---|---|---|---|---|---|---|---|---|
| 点間距離 | | 37.0 | 49.0 | 14.0 | 30.0 | 5.0 | 8.0 | 35.0 | 13.0 | 25.0 | 15.0 | 28.0 | 16.0 | 16.0 | 40.0 | 30.0 | 30.0 | 12.0 | 11.0 | 14.0 | 19.0 | 21.0 |
| 全幅員 | | 8.8 | 8.1<br>7.55 | 7.55<br>8.1 | 8.54 | 9.75 | 9.35 | 7.6 | 9.4 | 7.6 | 6.0 | 7.3 | 7.4 | 9.8 | 6.0 | 6.0 | 8.1 | 7.3 | 7.5 | 8.0 | 7.7 | 7.1 | 7.3 |
| 全幅員内訳 | 車道 | 6.0 | 6.0 | 6.0 | 6.0 | 6.0 | 6.0 | 6.0 | 6.0 | 5.5 | 5.0 | 5.0 | 5.0 | 5.0 | 5.0 | 5.0 | 5.0 | 5.0 | 5.0 | 5.0 | 5.0 | 5.5 | 5.5 |
| | 歩道 左側 | | | | | | | | | | | | | | | | | | | | | | |
| | 歩道 右側 | | | | | | | | | | | | | | | | | | | | | | |
| | 路肩 左側 | 1.4 | 1.05<br>0.5 | 0.5<br>1.05 | 1.34 | 2.15 | 2.15 | 0.5 | 1.7 | 1.05 | 0.5 | 1.0 | 1.0 | 1.5 | 0.5 | 0.5 | 1.6 | 1.0 | 1.2 | 1.7 | 1.7 | 0.8 | 0.9 |
| | 路肩 右側 | 1.4 | 1.05 | 1.05 | 1.2 | 1.6 | 1.2 | 1.1 | 1.7 | 1.05 | 0.5 | 1.3 | 1.4 | 3.3 | 0.5 | 0.5 | 1.5 | 1.3 | 1.3 | 1.3 | 1.0 | 0.8 | 0.9 |
| | 中央分離帯 | | | | | | | | | | | | | | | | | | | | | | |
| 側溝 | 左側 | (0.55) | (0.55)<br>0.0 | 0.0<br>(0.55) | (0.55) | (0.55)<br>0.0 | | | | | | | | | | | | | | | | | |
| | 右側 | (0.55) | (0.55)<br>0.0 | (0.55) | (0.55) | (0.55) | (0.55)<br>0.0 | | | | | | | | | | | | | | | | |
| その他 | | | | | | | | | | | | | | | | | | | | | | | |
| 主要工作物 | | | | | | | | | | | | | | | | | | | | | | | |
| 路面種別 | | AS | | | | AS/as | | | | | | | | | | | | as/AS | | | | AS | |
| 舗装区間番号 | | 1<br>100.0 | | | 2<br>52.0 | | 3<br>48.0 | | 4<br>100.0 | | | | 5<br>100.0 | | | | 6<br>56.0 | | | | 7<br>21.0 | |

道路台帳修正履歴

| カルテ番号 | 修正内容 | 調整年月日 | 業者名 |
|---|---|---|---|
| | 転記 | 2003.10.31 | ヤマコン |
| | | | |
| | | | |
| | | | |
| | | | |

| 路線名 | 一般県道 笠戸島線 | | |
|---|---|---|---|
| 図面名 | 317305005-00 | | |
| 作成年月日 | 2009年3月24日 | | |
| 縮尺 | 1/1000 | 図面番号 | 05-00 |
| 事務所名 | 周南土木建築事務所 | | |