| 標題 | 路線コード 174 | 図面コード 004-00 | 路線名 一般県道 笠戸島公園線 | 県名 山口県 | 地名 下松市大字東豊井 | 図面番号 4 |
|---|---|---|---|---|---|---|

1 現道 2 現道(分離) 3 旧道 4 新道 5 専用自歩道

平面図 縮尺千分の一

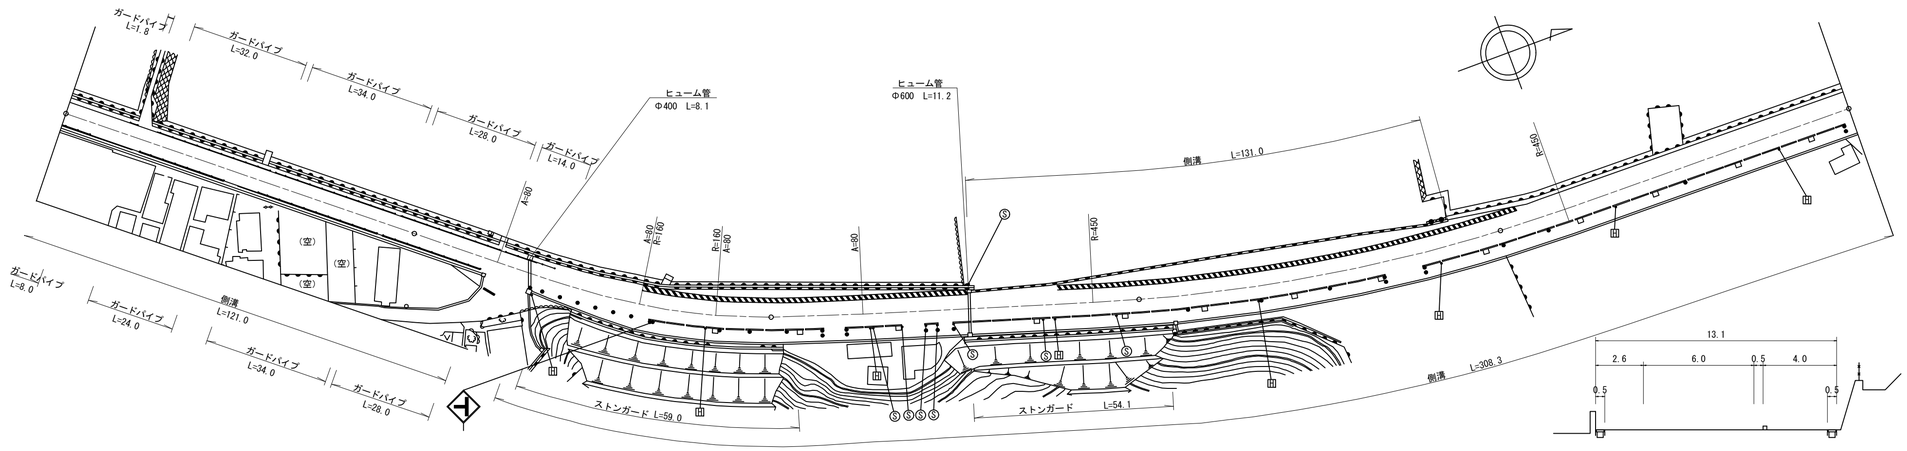


道路台帳修正履歴

| カルテ番号 | 修正内容 | 調整年月日 | 業者名 |
|---|---|---|---|
| | 転記 | 2007.03.26 | ヤマコン |
| 2010-05-173 | ラスベク変換 | 2011.03.25 | ヤマコン |
| | | | |
| | | | |
| | | | |

| 区間番号 | | 1 | 2 | 3 | 4 | 5 | 6 | 7 | 8 | 9 | 10 | 11 | 12 | 13 | 14 | 15 | 16 | 17 | 18 |
|---|---|---|---|---|---|---|---|---|---|---|---|---|---|---|---|---|---|---|---|
| 点間距離 | | 100.0 | 21.0 | 14.0 | 4.0 | 12.0 | 16.0 | 27.0 | 6.0 | 25.0 | 30.0 | 16.0 | 29.0 | 20.0 | 46.0 | 21.0 | 13.0 | 9.0 | 91.0 |
| 全幅員 | | 9.3 | 9.3 | 9.3 | 9.8<br>10.0 | 11.1 | 12.9 | 14.9 | 14.75 | 14.1 | 12.7<br>12.5 | 13.1 | 15.41 | 17.0 | 16.4 | 14.5 | 13.14 | 12.2 | 12.3 |
| 全幅員内訳 | 車道 | 5.5 | 5.5 | 5.5 | 5.5<br>5.5 | 6.0 | 6.0 | 6.0 | 6.0 | 6.0 | 6.0 | 6.0 | 6.0 | 6.0 | 6.0 | 6.0 | 6.0 | 6.0 | 6.0 |
| | 歩道 左側 | 1.3 | 1.3 | 1.3 | 1.3<br>1.3 | | | | | | | | | | | | | | |
| | 歩道 右側 | 1.5 | 1.5 | 0.5<br>0.0 | 0.0 | | 0.0<br>4.0 | [1] 4.0 | [1] 4.0 | [1] 4.0 | [1] 4.0 | [1] 4.0 | [1] 4.0 | [1] 4.0 | [1] 4.0 | [1] 4.0 | [1] 4.0 | [1] 4.0 | [1] 4.0 |
| | 路肩 左側 | 0.5 | 0.5 | 0.5 | 0.5<br>1.8 | 1.9 | 2.4 | 4.4 | 4.25 | 3.6 | 2.2<br>2.0 | 2.6 | 4.91 | 6.5 | 5.9 | 4.0 | 2.64 | 1.7 | 1.8 |
| | 路肩 右側 | 0.5 | 0.5 | 0.5<br>2.0 | 2.5<br>2.7 | 3.2 | 4.5<br>0.5 | 0.5 | 0.5 | 0.5 | 0.5 | 0.5 | 0.5 | 0.5 | 0.5 | 0.5 | 0.5 | 0.5 | 0.5 |
| | 中央分離帯 | | | | | | | | | | | | | | | | | | |
| 側溝 | 左側 | | | | | | | | | | 0.0<br>(0.5) | (0.5) | (0.5) | (0.5) | (0.5) | (0.5)<br>0.0 | | | |
| | 右側 | (0.6) | (0.6) | (0.6)<br>0.0 | 0.0<br>(0.5) | (0.5) | (0.5) | (0.5) | (0.5) | (0.5) | (0.5) | (0.5) | (0.5) | (0.5) | (0.5) | (0.5) | (0.5) | (0.5) | (0.5) |
| その他 | | | | | | | | | | | | | | | | | | | |
| 主要工作物 | | | | | | | | | | | | | | | | | | | |
| 路面種別 | | AS | | | | | | | | | | | | | | | | | AS |
| 舗装区間番号 | | 1<br>100.0 | | 2<br>100.0 | | | | | | 3<br>100.0 | | | | 4<br>100.0 | | | | 5<br>100.0 | |

| | |
|---|---|
| 路線名 | 一般県道 笠戸島公園線 |
| 図面名 | 317405004-00 |
| 作成年月日 | 2011年3月25日 |
| 縮尺 | 1/1000 |
| 図面番号 | 04-00 |
| 事務所名 | 周南土木建築事務所 |