標題	路線コード 180	図面コード 008-00	路 線 名 一般県道 串夜市線	県 名 山 口 県	地 名 周南市大字米光 大字馬神	図面番号 11

① 現道 2 現道(分離) 3 旧道 4 新道 5 専用自歩道

平面図 縮尺千分の一

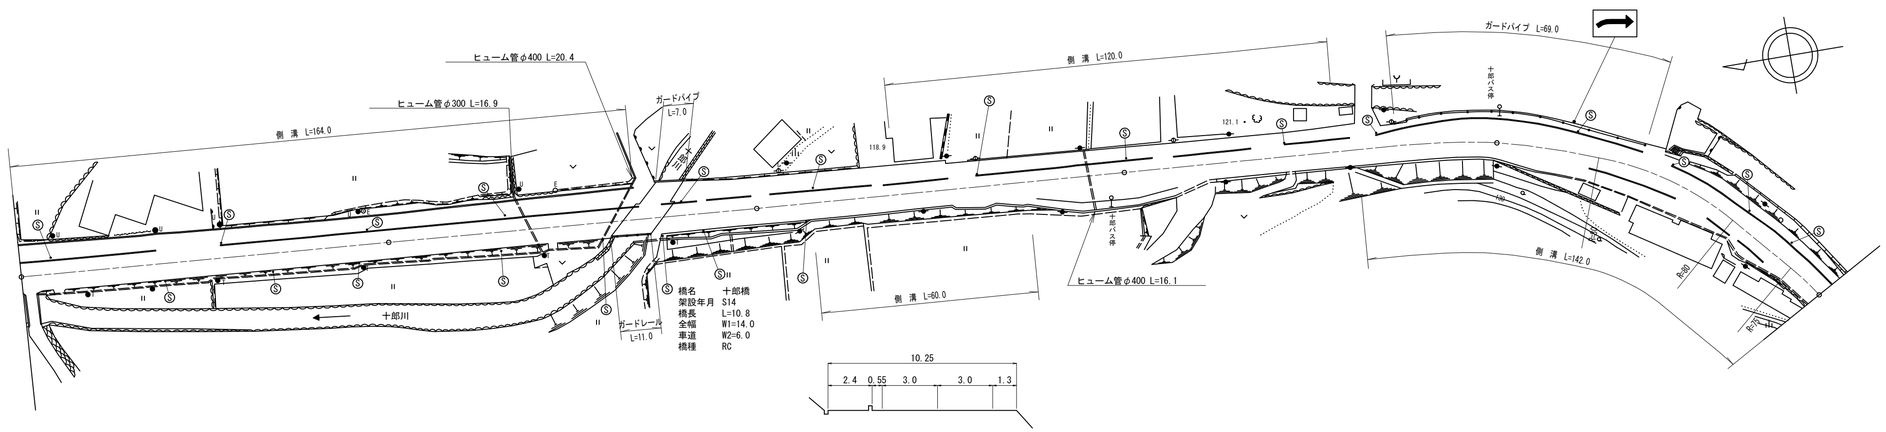

道路台帳修正履歴

カルテ番号	修正内容	調整年月日	業者名
	転記	2007.01.15	ヤマコン
2009-05-236	橋梁諸元変更	2010.03.25	ヤマコン
2014-05-016	ラスベク変換	2015.03.25	ヤマコン
2017-05-020	路線変更	2017.10.10	ヤマコン

区間番号: 100.0 / 200.0 / 300.0 / 400.0 / 500.0

区間番号	点間距離	全幅員	全幅員内訳 車道	歩道 左側	歩道 右側	路肩 左側	路肩 右側	中央分離帯	側溝 左側	側溝 右側	その他	主要工作物	路面種別	舗装区間番号
1	59.0	12.35	6.0	4.5		0.55	1.3		0.4				AS	1 100.0
2	41.0	12.25	6.0	4.4		0.55	1.3		0.4					2 64.0
3	35.0	12.25	6.0	4.4		0.55	1.3		0.4					
4	23.0	12.1	6.0	4.8		0.55	0.75		0.4					
5	6.0	12.4	6.0	5.1		0.55	0.75		0.4					
6	10.8	14.0	6.0	6.7		0.55	0.75		0.4 0.0			05763		3 10.8
7	25.2	14.0	6.0	6.7		0.55	0.75							4 25.2
8	15.0	12.4	6.0	5.1		0.55	0.75							
9	23.0	12.9	6.0	5.0		0.55	1.35			0.0 (0.6)				5 100.0
10	8.0	12.9	6.0	5.0		0.55	1.35		0.0 0.4	(0.6)				
11	8.0	12.1	6.0	4.2		0.55	1.35		0.4	(0.6)				
12	21.0	11.5	6.0	3.6		0.55	1.35		0.6	(0.6)				
13	5.0	11.4 13.0	6.5 7.0	3.0 2.7	0.0 2.2	0.55 0.55	1.35 0.75		0.6 0.6	(0.6) 0.0				
14	5.0	13.2	7.0	2.7	2.2	0.55	0.75		0.6					
15	4.0	13.9	8.0	2.4	2.4	2.2	0.75		0.6					
16	11.0 1.0	15.2	9.5	2.2	2.2	2.2	0.75		0.6 0.6					
17	1.0	15.2 15.2	9.5 9.5	2.2 2.2	2.2 2.2	0.55 0.55	0.75 0.75		0.6 0.6					
18	6.0	13.7	8.0	2.2	2.2	2.2	0.75		0.3					
19	7.0	11.7 9.5	6.0	2.2	2.2 0.0	0.55	0.75		0.3					
20	9.0	9.5	6.0	2.2		0.55	0.75		0.3					
21	35.0	9.5	6.0	2.2		0.55	0.75		0.3 0.0					
22	5.0	10.3 10.9	6.0 6.0	3.0		0.55 0.55	0.75 1.35			0.0 (0.6)				
23	6.0	10.4	6.0	2.5		0.55	1.35			(0.6)				
24	5.0	10.9	6.5	2.5		0.55	1.35			(0.6)				
25	5.0	11.4	7.0	2.5		0.55	1.35			(0.6)				
26	5.0	11.9	7.5	2.5		0.55	1.35			(0.6)				
27	5.0	12.4	8.0	2.5		0.55	1.35			(0.6)				
28	5.0	12.9	8.5	2.5		0.55	1.35			(0.6)				
29	6.0	13.4	9.0	2.5		0.55	1.35			(0.6)				
30	6.0	12.9	8.5	2.5		0.55	1.35			(0.6)				
31	6.0	15.4	8.0	2.5		0.9	4.0			(0.6)				
32	5.0	15.1	7.5	2.5		0.9	4.2			(0.6)				
33	4.0	15.0	7.0	2.5		0.9	4.6			(0.6)				
34	5.0	14.7	6.5	2.5	0.0 3.6	0.9	4.8 1.2			(0.6)				
35	5.0	14.4	6.0	2.5	3.8	0.9	1.2			(0.6)				
36	20.0	14.9	6.0	2.4	4.3	0.9	1.3			(0.6)				
37	17.0	12.1	6.0	2.7	1.3	0.6	1.5			(0.6)				
38	5.0	14.7	6.0	2.7	3.8	0.6	1.6			(0.6)				
39	6.0	14.45	6.0	2.7	3.6 0.0	0.55	1.6 5.2			(0.6)				
40	8.0	10.95	6.0	2.3		0.55	2.1			(0.6)				
41	13.0	10.95	6.0	2.3		0.55	2.1			(0.6)			AS	7 100.0

路線名	一般県道 串夜市線
図面名	318005008-00
作成年月日	2017年10月10日
縮尺	1/1000 図面番号 11-00
事務所名	周南土木建築事務所