標題	路線コード 180	図面コード 016-00	路 線 名 一般県道 串夜市線	県 名 山 口 県	地 名 周南市大字夜市	図面番号 19

① 現道 2 現道(分離) 3 旧道 4 新道 5 専用自歩道

平面図 縮尺千分の一

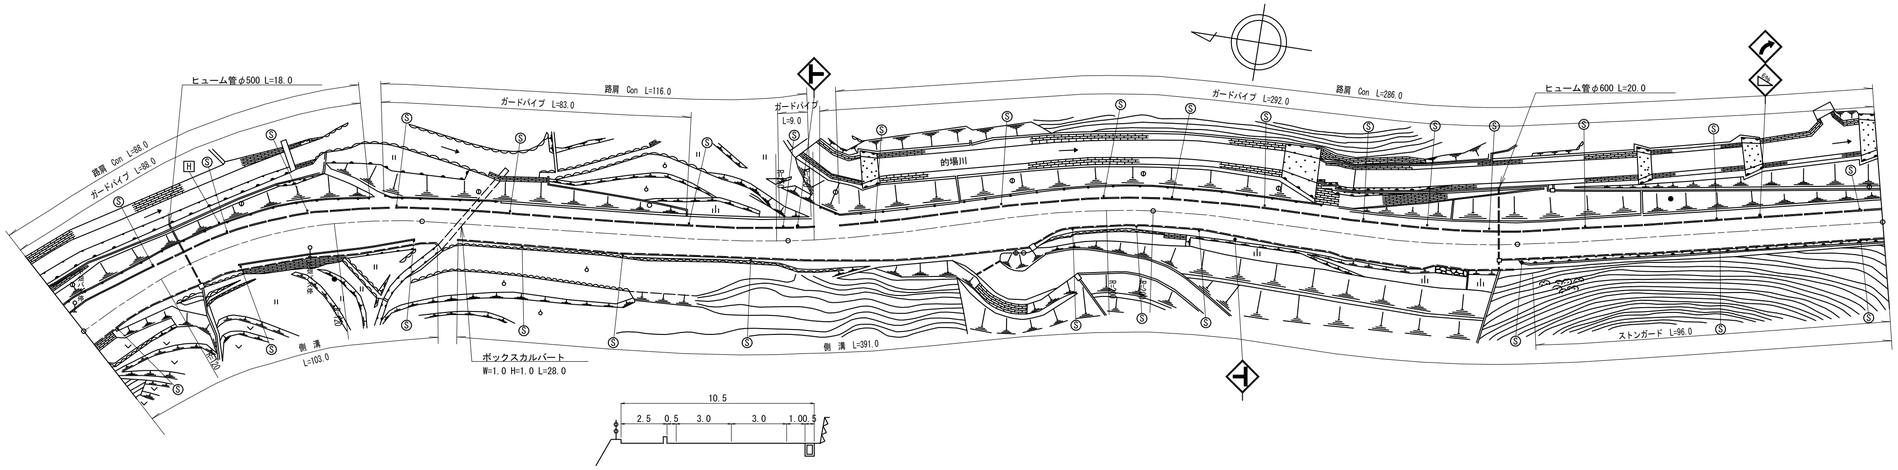

道路台帳修正履歴

カルテ番号	修正内容	調整年月日	業者名
	転記	2002.10.31	ヤマコン
2014-05-017	ラスベク変換	2015.03.25	ヤマコン
2017-05-020	路線変更	2017.10.10	ヤマコン

区間番号	点間距離	全幅員	全幅員内訳 車道	歩道 左側	歩道 右側	路肩 左側	路肩 右側	中央分離帯	側溝 左側	側溝 右側	その他	主要工作物	路面種別	舗装区間番号
1	5.0	13.8	9.5	2.5		0.5	1.3			(0.5)			AS	1 100.0
2	6.0	13.8	9.5	2.5		0.5	1.3			(0.5)				
3	6.0	13.3	9.0	2.5		0.5	1.3			(0.5)				
4	7.0	12.9	8.5	2.6		0.5	1.3			(0.5)				
5	9.0	12.5	8.0	2.7		0.5	1.3			(0.5)				
6	11.0	13.0	8.0	2.5		0.5	2.0			(0.5)				
7	5.0	13.3	7.8	2.5	0.0	0.5	2.5			(0.5)				
8	5.0	13.7	8.2	2.5	2.0	0.5	0.5			(0.5)				
9	5.0	14.1	8.6	2.5	2.0	0.5	0.5			(0.5)				
10	5.0	14.5	9.0	2.5	2.0	0.5	0.5			(0.5)				
11	5.0	15.0	9.5	2.5	2.0	0.5	0.5			(0.5)				
12	17.0	15.05	9.45	2.6	2.0	0.5	0.5			(0.5)				2 100.0
13	5.0	14.05	8.55	2.5	2.0	0.5	0.5			(0.5)				
14	5.0	13.2	7.7	2.5	2.0	0.5	0.5			(0.5)				
15	5.0	12.2	6.7	2.5	2.0	0.5	2.5			(0.5)				
16	4.0	11.95	6.47	2.56	0.0	0.5	2.5			(0.5)				
17	3.0	11.45	6.3	2.6		0.5	2.05			0.0				
18	6.0	10.9	6.0	2.5		0.5	0.9			(0.5)				
19	42.0	10.55	6.0	2.5		0.5	1.4			(0.5)				
20	41.0	10.9	6.0	2.5		0.5	1.9			(0.5)				3 100.0
21	8.0	11.52	6.0	2.5		0.5	2.52			(0.5)				
22	32.0	14.0	6.0	2.5		0.5	5.0			(0.5)				
23	34.0	14.7	6.0	2.5		0.5	5.7			(0.5)				
24	7.0	11.7	6.0	2.5		0.5	2.7			(0.5)				
25	21.0	10.5	6.0	2.5		0.5	1.5			(0.5)				
26	6.0	10.72	6.0	2.5		0.5	1.72			(0.5)				
27	13.0	11.2	6.0	2.5		0.5	2.2			(0.5)				4 100.0
28	25.0	12.2	6.0	2.5		0.5	3.2			(0.5) (0.6)				
29	12.0	12.35	6.0	2.5		0.5	3.35			(0.6)				
30	23.0	13.8	6.0	2.5		0.5	4.8			(0.6)				
31	5.0	13.0	6.0	2.5		0.5	4.0			(0.6)				
32	16.0	13.55	6.0	2.5		0.5	4.55			(0.6) (0.5)				
33	6.0	10.5	6.0	2.5		0.5	1.6			(0.5)				5 100.0
	100.0	10.5	6.0	2.5		0.5	1.5			(0.5)			AS	

路線名	一般県道 串夜市線
図面名	318005016-00
作成年月日	2017年10月10日
縮尺	1/1000 図面番号 19-00
事務所名	周南土木建築事務所