標題	路線コード 180	図面コード 018-00	路線名 一般県道 串夜市線	県名 山口県	地名 周南市大字夜市	図面番号 21

① 現道 2 現道(分離) 3 旧道 4 新道 5 専用自歩道

平面図 縮尺千分の一

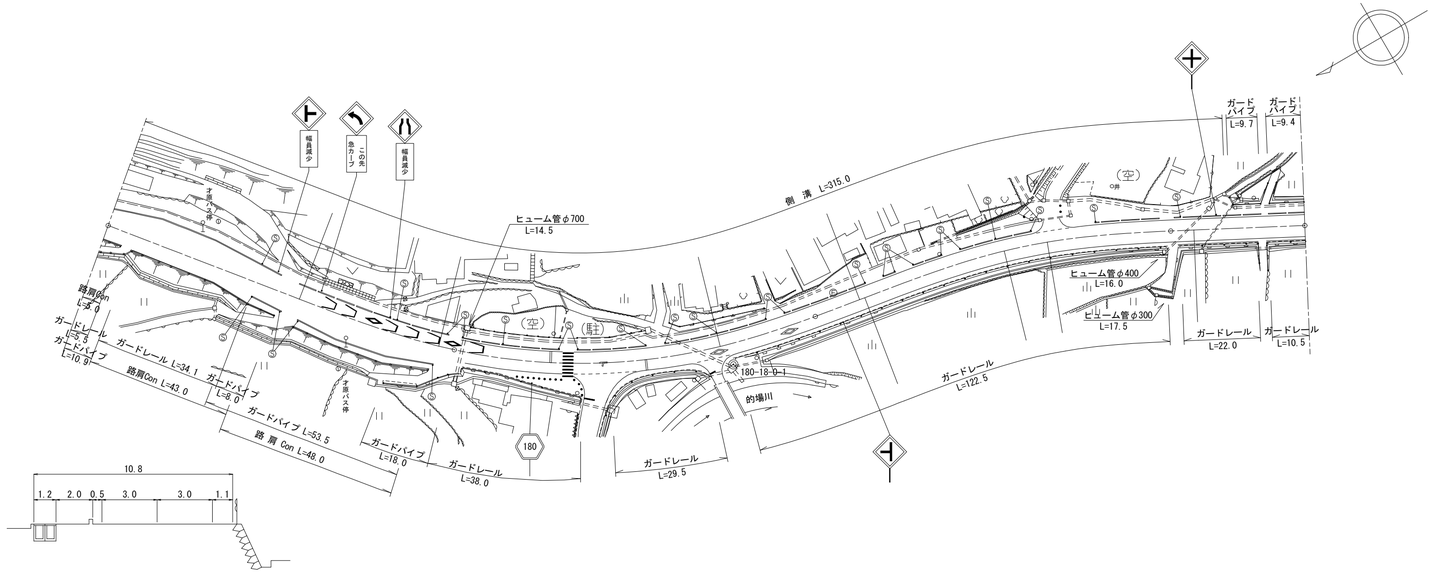

区間番号 / 点間距離

区間番号	点間距離
1	4.0
2	4.0
3	5.0
4	15.0
5	5.0
6	10.0
7	11.0
8	15.0
9	14.0
10	13.0
11	4.0
12	4.0
13	9.0
14	10.0
15	7.0
16	3.0
17	2.0
18	7.0
19	1.0
20	3.0
21	4.0
22	2.0
23	2.0
24	2.0
25	7.0
26	13.0
27	16.0
28	7.0
29	33.0
30	10.0
31	8.0
32	9.0
33	3.0
34	11.0
35	5.0
36	14.0
37	7.0
38	2.0
39	9.0
40	4.0
41	2.0
42	19.0

区間番号	全幅員	車道	歩道 左側	歩道 右側	路肩 左側	路肩 右側	中央分離帯	側溝 左側	側溝 右側	その他	主要工作物	路面種別	舗装区間番号
1	11.6	7.0	3.0		0.5	1.1		(0.5)				AS	1 100.0
2	12.1	7.5	3.0		0.5	1.1		(0.5)					
3	13.1	8.5	3.0		0.5	1.1		(0.5)					
4	13.5	8.9	3.0		0.5	1.1		(0.5)					
5	13.5	8.9	3.0		0.5	1.1		(0.5)					
6	13.0	8.4	3.0		0.5	1.1		(0.5)					
7	13.8	7.8	3.0	0.0	0.5	2.5		(0.5)					
8	13.7	7.7	3.0	2.0	0.5	0.5		(0.5)					
9	15.1	9.1	3.0	2.0	0.5	0.5		(0.5)					
10	15.1	9.1	3.0	2.0	0.5	0.5		(0.5)					
11	13.6	7.6	3.0	2.0	0.5	0.5		(0.5)					
12	12.8	6.8	3.0	0.0	0.5	2.5		(0.5)					
13	12.3	6.0	3.0		0.5	2.5		(1.2)					
14	11.0	6.0	3.2		0.5	1.1		(1.2)					
15	11.2	6.0	3.2		0.5	1.3		(1.2)					
16	11.2	6.0	3.2		0.5	1.5		(1.2)					
17	10.2	6.0	3.2		0.5	0.5		(1.2)					
18	16.1	11.9	3.2		0.5	0.5		(1.2)					
19	17.5	13.3	3.2		0.5	0.5		(1.2)					
20	16.2	12.3	3.2		0.5	0.5		(1.2)					
21	13.3	8.8	3.5		0.5	0.5		(1.2)					
22	11.7	6.0	4.0		0.5	1.0		(1.2)					
23	10.9	6.0	2.4		0.5	1.0		(0.5)					
24	9.9	6.0	2.4		0.5	1.0		(0.5)					
25	9.9	6.0	2.4		0.5	1.0		(0.5)					
26	9.9	6.0	2.4		0.5	1.0		(0.5)					
27	9.9	6.0	2.4		0.5	1.0		(0.5)					
28	10.3	6.0	2.8		0.5	1.0		(0.5)					
29	11.5	6.0	4.0		0.5	1.0		(0.5)					2 100.0
30	10.8	6.0	3.3		0.5	1.0		(0.5)					
31	10.5	6.0	3.0		0.5	1.0		(0.5)					
32	10.5	6.0	3.0		0.5	1.0		(0.5)					
33	10.5	6.0	3.0		0.5	1.0		(0.5)					
34	10.5	6.0	3.0		0.5	1.0		(0.5)					
35	14.5	6.0	7.0		0.5	1.0		(0.6)					
36	14.3	6.0	6.8		0.5	1.0		(0.6)					
37	11.2	6.0	3.7		0.5	1.0		(0.6)					
38	10.4	6.0	2.8		0.5	1.0		(0.6)					
39	10.3	6.0	2.8		0.5	1.0		(0.6)					
40	12.3	6.0	4.8		0.5	1.0		(0.6)					3 100.0
41	13.9	6.0	6.4		0.5	1.0		0.0					
42	9.9	6.0	2.4		0.5	1.0		(0.5)					4 36.0
	9.9	6.0	2.4	0.0	0.5	1.0		(0.5)					

道路台帳修正履歴

カルテ番号	修正内容	調整年月日	業者名
	転記	2007.01.15	ヤマコン
2014-05-017	ラスベク変換	2015.03.25	ヤマコン
2017-05-020	路線変更	2017.10.10	ヤマコン
2018-05-023	バイパス	2019.03.29	ヤマコン

路線名	一般県道 串夜市線		
図面名	318005018-00		
作成年月日	2019年3月29日		
縮尺	1/1000	図面番号	21-00
事務所名	周南土木建築事務所		