標題	路線コード 184	図面コード 14-0	路 線 名 一般県道 三田尻港徳地線	県 名 山 口 県	地 名 防府市大字上右田	図面番号 14

① 現道 2 現道(分離) 3 旧道 4 新道 5 専用自歩道

平面図 縮尺千分の一

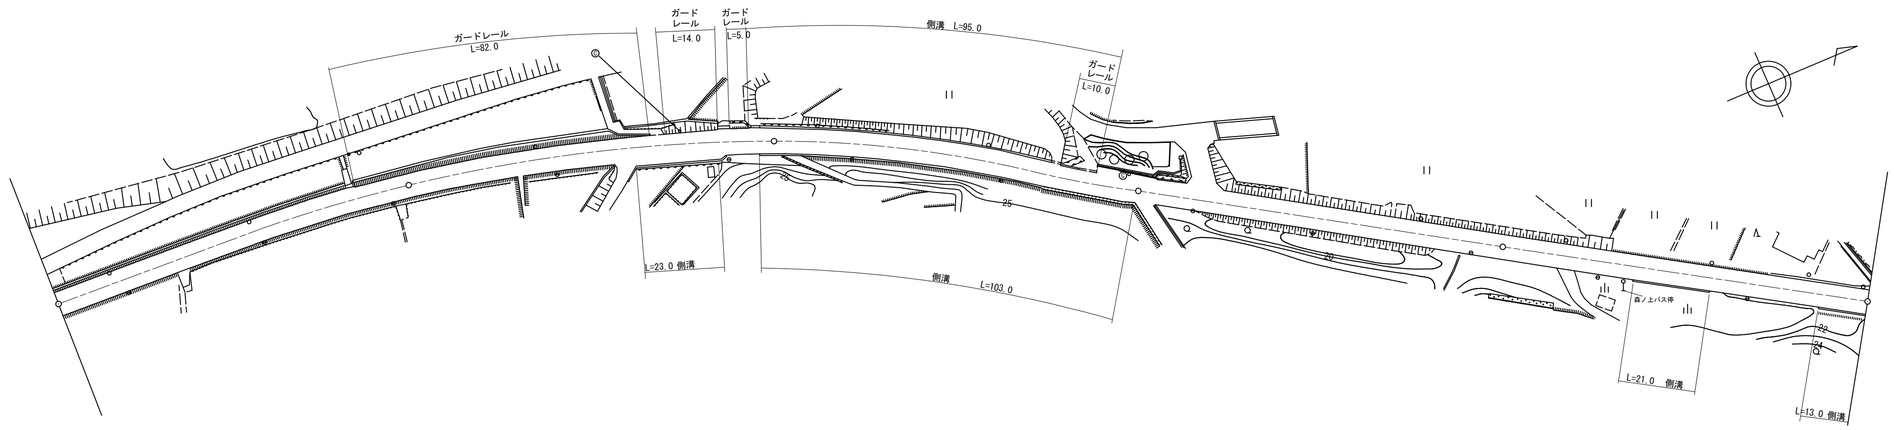

道路台帳修正履歴

カルテ番号	修正内容	調整年月日	業者名
	転記	1997.03.31	田中技研
2017-06-019	自転車道 (休憩施設)	2018.02.28	田中技研

区間番号: 1, 2, 3, 4, 5, 6, 7, 8, 9, 10, 11, 12, 13, 14, 15, 16

点間距離: 100.0, 57.0, 5.0, 23.0, 8.0, 3.0, 4.0, 74.0, 14.0, 11.0, 1.0, 100.0, 36.0, 21.0, 30.0, 13.0

全幅員: 6.5, 6.5, 6.5, 8.0, 8.0, 6.5, 6.5, 6.5, 6.5, 6.5, 6.5, 6.5, 6.5, 6.5, 6.5, 6.5

全幅員内訳

区間番号	車道	歩道 左側	歩道 右側	路肩 左側	路肩 右側	中央分離帯
1	5.5			0.5	0.5	
2	5.5			0.5	0.5	
3	5.5			0.5	0.5	
4	5.5			0.5	2.0	
5	5.5			0.5	2.0	
6	5.5			0.5	0.5	
7	5.5			0.5	0.5	
8	5.5			0.5	0.5	
9	5.5			0.5	0.5	
10	5.5			0.5	0.5	
11	5.5			0.5	0.5	
12	5.5			0.5	0.5	
13	5.5			0.5	0.5	
14	5.5			0.5	0.5	
15	5.5			0.5	0.5	
16	5.5			0.5	0.5	
17	5.5			0.5	0.5	

側溝

区間番号	左側	右側
1		
2		
3		
4	0.0	0.0
5	0.3	0.3
6	0.0	0.0
7	0.3	0.3
8		
9	0.3	0.3
10	0.3	0.6
11	0.0	0.6
12		
13		
14		0.0
15		0.3
16		0.0
17		0.3

その他

主要工作物

路面種別: AS

舗装区間番号: 1 (100.0), 2 (100.0), 3 (100.0), 4 (100.0), 5 (100.0)

路線名	一般県道 三田尻港徳地線		
図面名	318406014-00		
作成年月日	2018年2月28日		
縮尺	1/1000	図面番号	14-28
事務所名	防府土木建築事務所		