標題	路線コード 184	図面コード 31-0	路線名 一般県道三田尻港徳地線	県名 山口県	地名 山口市徳地岸見	図面番号 31

① 現道 2 現道(分離) 3 旧道 4 新道 5 専用自歩道

平面図 縮尺千分の一

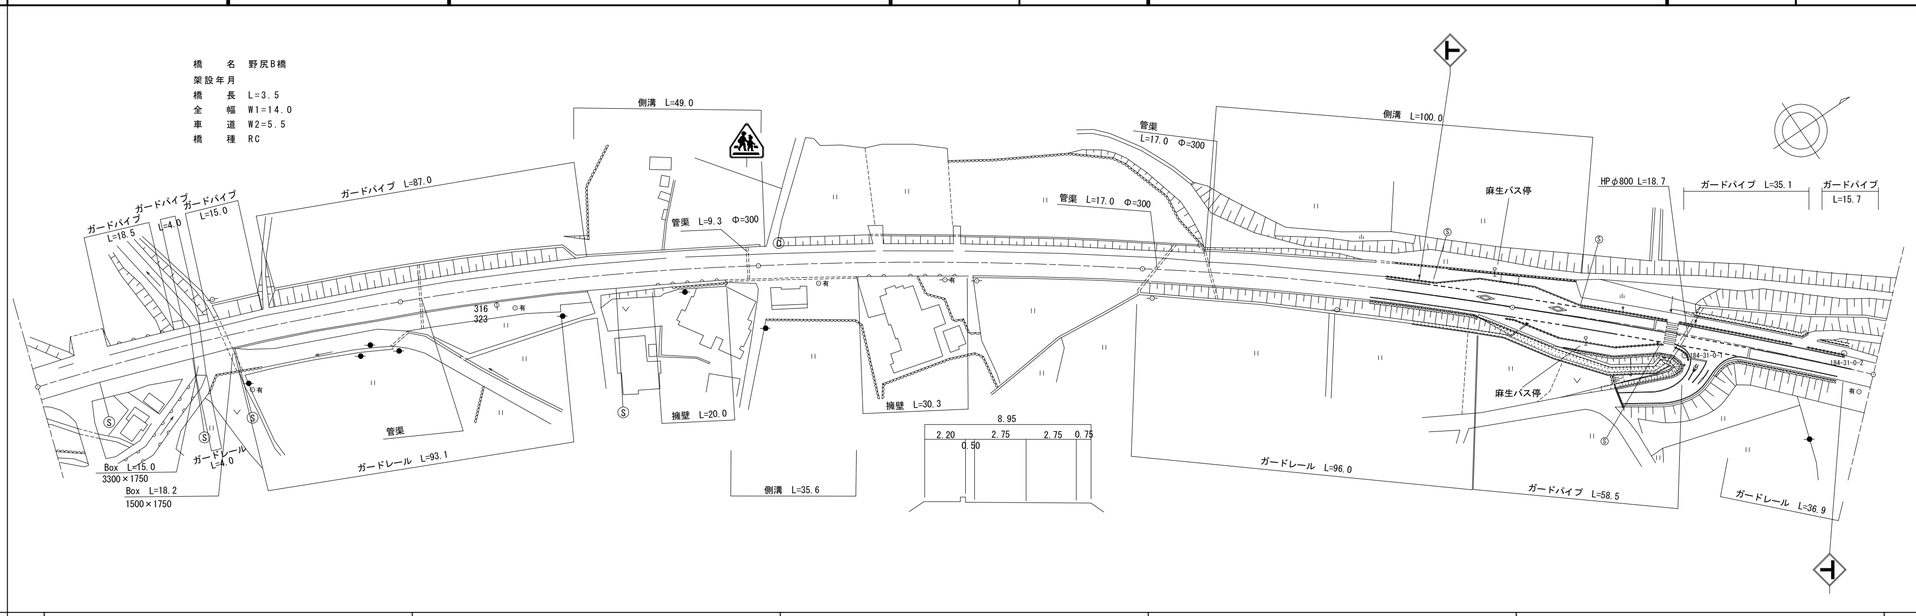

道路台帳修正履歴

カルテ番号	修正内容	調整年月日	業者名
2013-08-041	平面図修正	2013.5.14	三建調査
2014-08-164	平面図修正	2014.5.22	三建調査
2019-08-024	橋梁諸元変更	2019.3.31	三建調査
2021-07-007	ベクタ変換	2022.3.31	三建調査
2022-08-017	市道交差点	2023.3.31	三建調査

| | | |