標題	路線コード 184	図面コード 36-0	路 線 名 一般県道三田尻港徳地線	県 名 山 口 県	地 名 山口市徳地伊賀地	図面番号 36

① 現道 2 現道(分離) 3 旧道 4 新道 5 専用自歩道

平面図 縮尺千分の一

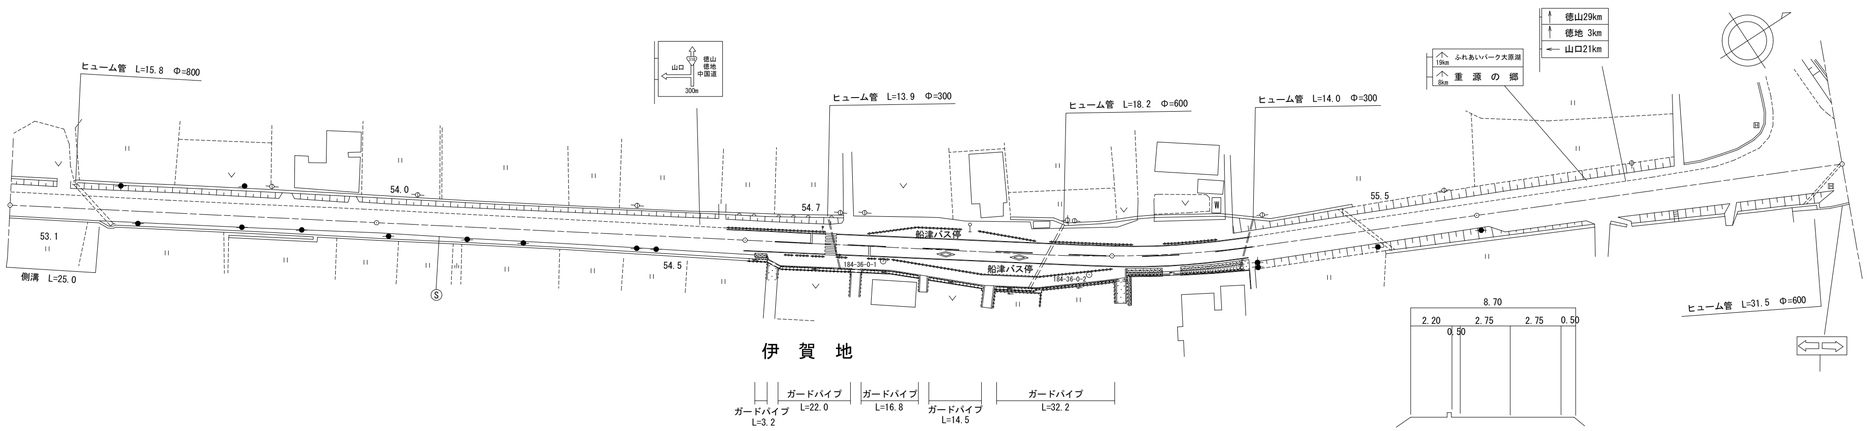

道路台帳修正履歴

カルテ番号	修正内容	調整年月日	業者名
	転記	2002.3.31	三建調査
2021-07-012	ベクタ変換	2022.3.31	三建調査
2022-08-018	バス停設置	2023.3.31	田中技研

区間番号: 1, 2, 3, 4, 5, 6, 7, 8, 9, 10, 11, 12, 13, 14, 15, 16, 17, 18, 19, 20, 21, 22, 23

点間距離: 25.0, 75.0, 100.0, 6.0, 4.0, 17.0, 7.0, 7.0, 6.0, 17.0, 2.0, 15.0, 19.0, 4.0, 3.0, 27.0, 66.0, 3.0, 5.0, 37.5, 13.5, 20.0, 21.0

全幅員: 8.95, 8.7, 8.7, 8.7, 8.7, 10.2, 11.7, 11.7, 13.5, 13.2, 14.8, 15.8, 15.8, 17.0, 15.0, 15.0, 15.3, 12.5, 12.5, 8.7, 8.7, 11.0, 11.5, 12.0, 12.5, 13.0

全幅員内訳		区間番号 1	2	3	4	5	6	7	8	9	10	11	12	13	14	15	16	17	18	19	20	21	22	23
車道		5.5	5.5	5.5	5.5	5.5	5.5	5.5	5.5	6.7	8.6	10.3	10.3	8.5	5.5	5.5	5.5	5.5	5.5	5.5	5.5	5.5	5.5	5.5
歩道	左側	2.2	2.2	2.2	2.2	2.2	2.2	2.2	4.0	2.5	2.2	1.5	1.5	4.5	5.5	5.5	6.8	6.0	2.2	2.2	2.2	2.2	2.2	2.2	2.2
歩道	右側					0.0		3.0	3.0	3.0	3.0	3.0	3.0	3.0	3.0	3.0	0.0								
路肩	左側	0.5	0.5	0.5	0.5	0.5	0.5	0.5	0.5	0.5	0.5	0.5	0.5	0.5	0.5	0.5	0.5	0.5	0.5	0.5	0.5	0.8	1.3	1.8	1.8
路肩	右側	0.75	0.5	0.5	0.5	0.5	0.5	0.5	0.5	0.5	0.5	0.5	0.5	0.5	0.5	0.5	0.5	0.5	0.5	0.5	2.8	3.0	3.0	3.0	3.5
中央分離帯																									

側溝	区間番号 1	2	3	4	5	6	7	8	9	10	11	12	13	14	15	16	17	18	19	20	21	22	23
左側																							
右側	0.6	0.6 0.6																					

その他

主要工作物

路面種別: AS ―― AS

舗装区間番号: 1 (100.0), 2 (100.0), 3 (100.0), 4 (100.0), 5 (100.0)

路線名	一般県道 三田尻港徳地線		
図面名	318407036-00		
作成年月日	2023年3月31日		
縮尺	1/1000	図面番号	036-00
事務所名	防府土木建築事務所（阿東分室）		