標題	路線コード 187	図面コード 12-0	路線名 一般県道 高井大道(停)線	県名 山口県	地名 防府市大字大道	図面番号 13

① 現道 2 現道(分離) 3 旧道 4 新道 5 専用自歩道

平面図 縮尺千分の一

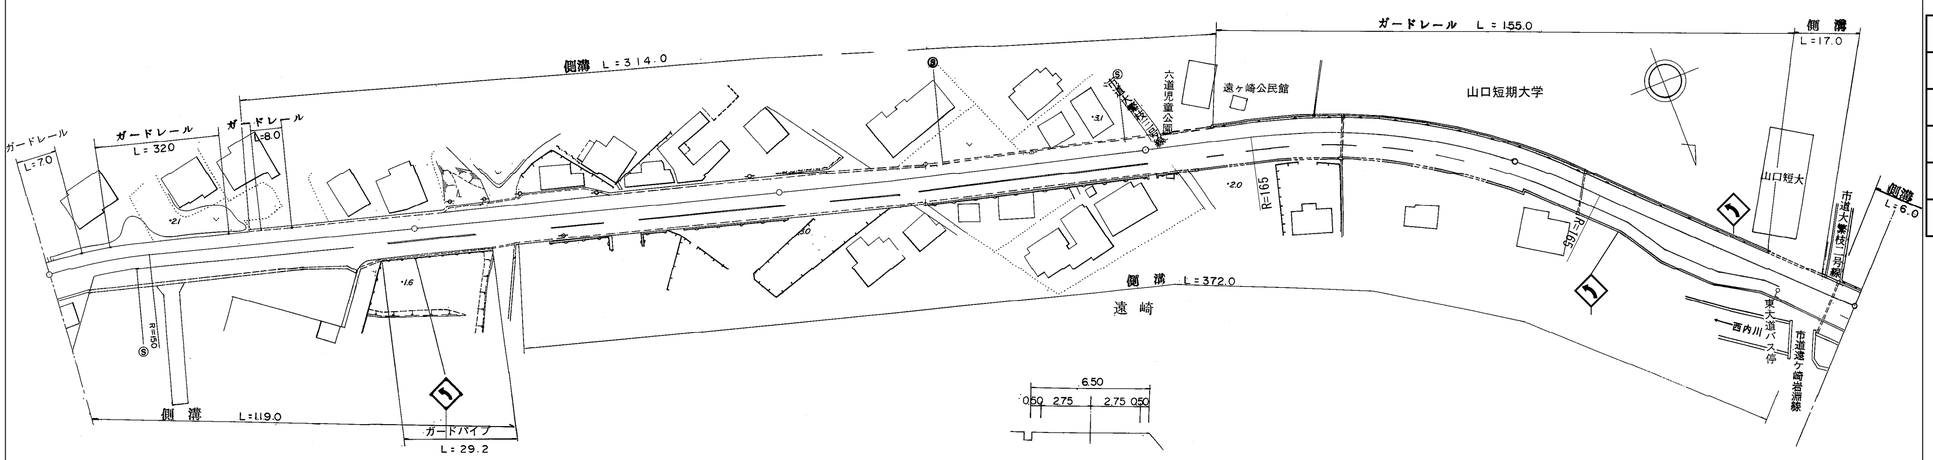

道路台帳修正履歴

カルテ番号	修正内容	調整年月日	業者名
	転記	2005.04.18	田中技研
2008-06-101	標識追加	2009.03.31	田中技研
2010-06-054	標識追加/削除	2010.12.17	田中技研
2013-06-035	平面修正	2014.02.28	田中技研
2014-06-020	曲線半径記入	2015.02.27	田中技研

区間番号: 1 2 3 4 5 6 7 8 9 10 11 12 13 14 15 16 17 18 19 20 21 22 23 24 25 26 27 28 29 30 31

区間番号	1	2	3	4	5	6	7	8	9	10	11	12	13	14	15	16	17	18	19	20	21	22	23	24	25	26	27	28	29	30	31
点間距離		9.0	2.5	43.5	12.5	13.0	2.5	10.0	7.0	21.0	6.0	1.5	17.0	9.0	4.5	2.5	38.5	30.5	69.5	19.0	81.0	34.0	4.0	4.0	5.0	15.0	4.0	4.0	4.0	16.0	4.0	6.0
全幅員	10.5	11.0	11.5	12.0 12.5	12.5	13.0	14.7	7.4 11.4	11.43	11.5	13.0	12.15	13.5	12.5	12.5	12.25	12.03	11.85	11.06	10.85 10.25	10.25	10.25	11.25	12.25	13.25	13.25	12.25	11.25	10.25	10.85	10.85	10.85
全幅員内訳 車道	5.5	5.5	5.5	5.5	5.5	5.5	5.5	6.0	6.0	6.0	6.0	6.0	6.0	6.0	6.0	6.0	6.0	6.0	6.0	6.0	6.0	6.0	7.0	8.0	9.0	9.0	8.0	7.0	6.0	6.0	6.0	6.0
歩道 左側																															
歩道 右側								0.0 4.0	4.0	4.0	4.0	4.0	4.0	4.0	4.0	4.0	4.0	4.0	3.21	3.0	3.0	3.0	3.0	3.0	3.0	3.0	3.0	3.0	3.6	3.6	3.6
路肩 左側	0.5	0.5	0.5	0.5 1.2	1.2	1.2 1.6		0.9	0.93	1.0	0.5 2.25		3.0	2.0	2.0 1.75		1.53	1.35	1.35	1.35 0.75	0.75	0.75	0.75	0.75	0.75	0.75	0.75	0.75	0.75	0.75	0.75	0.75
路肩 右側	4.5	5.0 3.5		6.0 5.8	5.8	6.3 7.6		0.5	0.5	0.5	0.5 0.5		0.5	0.5	0.5 0.5		0.5	0.5	0.5	0.5	0.5	0.5	0.5	0.5	0.5	0.5	0.5	0.5	0.5	0.5	0.5	0.5
中央分離帯																															
側溝 左側				0.0 (0.7)	(0.7)	(0.7) (0.7)		(0.7)	(0.7)	(0.7)	(0.7) (0.7)		(0.7)	(0.7)	(0.7) (0.7)		(0.7)	(0.6)	(0.6)	(0.6) 0.0								0.0 (0.6)		(0.6) 0.0	0.0 (0.5)	(0.5)
側溝 右側	(0.7)	(0.7) (0.7)		(0.7)	(0.7)	(0.7) (0.7)		(0.5)	(0.5)	(0.5)	(0.5) (0.5)		(0.5)	(0.5)	(0.5) (0.5)		(0.5)	(0.5)	(0.5)	(0.6)	(0.6)	(0.6)	(0.6)	(0.6)	(0.6)	(0.6)	(0.6)	(0.6)	(0.6)	(0.6)	(0.6)	(0.6)
その他																															
主要工作物																															
路面種別	AS																														AS

舗装区間番号: 1 100.0 / 2 100.0 / 3 100.0 / 4 100.0 / 5 100.0

路線名	一般県道 高井大道(停)線		
図面名	318706012-00		
作成年月日	2015年2月27日		
縮尺	1/1000	図面番号	13-15
事務所名	防府土木建築事務所		