標題	路線コード 189	図面コード 3-0	路線名 一般県道 富海(停)線	県名 山口県	地名 防府市大字富海	図面番号 3

① 現道 2 現道(分離) 3 旧道 4 新道 5 専用自歩道

平面図 縮尺千分の一

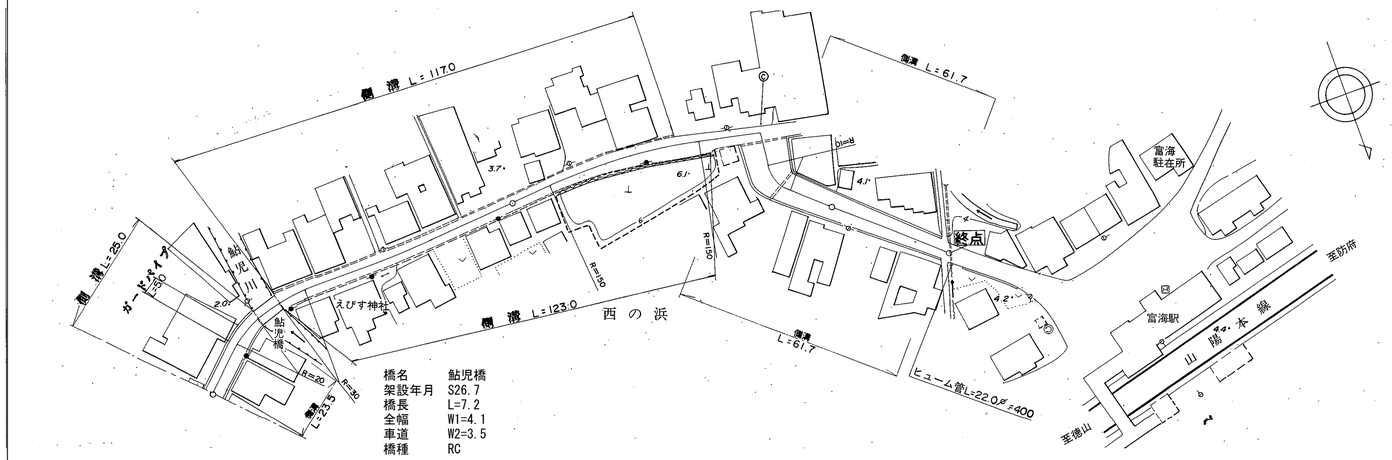

区間番号	1	2	3	4	5	6	7	8	9	10	11	12	13	14	15	16
点間距離		23.5	7.2	6.8	47.5	15.0	27.0	20.0	10.0	7.5	8.0	10.0	5.0	12.5	11.0	7.0
全幅員	5.5	6.0 4.1	4.1 6.4	6.1	5.4	5.4	6.4	7.4 6.7	6.2 4.5	4.0	13.2	10.7	8.7	7.37	6.2	5.7
全幅員内訳 車道	3.5	3.5	3.5 3.0	3.0	3.0	3.0	3.0	3.0	3.0	3.0	5.0	5.0	5.0	5.0	5.0	4.5	4.0
歩道 左側																	
歩道 右側																	
路肩 左側	1.0	1.0 0.3	0.3 1.7	1.4	1.2	1.2	1.7	1.7 1.0	0.5 0.5	0.5	4.45	3.2	2.2	1.3	0.5	0.5	0.5
路肩 右側	1.0	1.5 0.3	0.3 1.7	1.7	1.2	1.2	1.7	2.7	2.7 1.0	0.5	3.75	2.5	1.5	1.07	0.7	0.7	1.2
中央分離帯																	
側溝 左側	0.7	0.7 0.0	0.0 (0.7)	(0.7)	(0.7)	(0.7)	(0.7)	(0.7) 0.0		0.0 0.5	0.5	0.5	0.5	0.5	0.5	0.5
側溝 右側	(0.5)	(0.5) 0.0	0.0 (0.7)	(0.7)	(0.7)	(0.7)	(0.7)	(0.7)	(0.7) 0.0	0.0 (0.7)	(0.7)	(0.7)	(0.7)	(0.7)	(0.7)	(0.7)	(0.7)
その他																	
主要工作物		06395															
路面種別	as																as
舗装区間番号	1 23.5	2 7.2	3 69.3			4 100.0								5 34.2		

道路台帳修正履歴

カルテ番号	修正内容	調整年月日	業者名
	転記	1997.03.31	田中技研
2009-06-119	橋梁諸元変更	2009.08.28	田中技研
2018-06-087	橋梁諸元変更	2019.02.28	田中技研

路線名	一般県道 富海(停)線		
図面名	318906003-00		
作成年月日	2019年2月28日		
縮尺	1/1000	図面番号	3
事務所名	防府土木建築事務所		