標題	路線コード 192	図面コード 004-00	路線名 一般県道 串戸田線	県名 山口県	地名 周南市大字馬神	図面番号 4

平面図 縮尺千分の一

基準点成果表

記号	点名		座標値	標高（間接）
◎	3192-004-00-01	X	-207894.131	191.778
		Y	-42863.938	
	3192-004-00-02	X	-207805.124	202.067
		Y	-42999.480	
	3192-004-00-03	X	-207911.991	207.372
		Y	-43088.312	

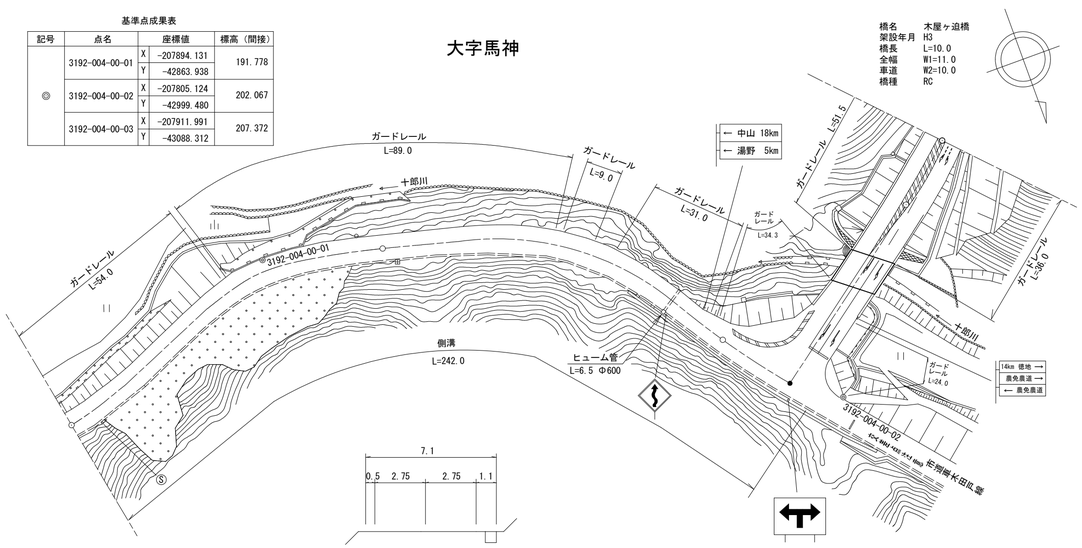

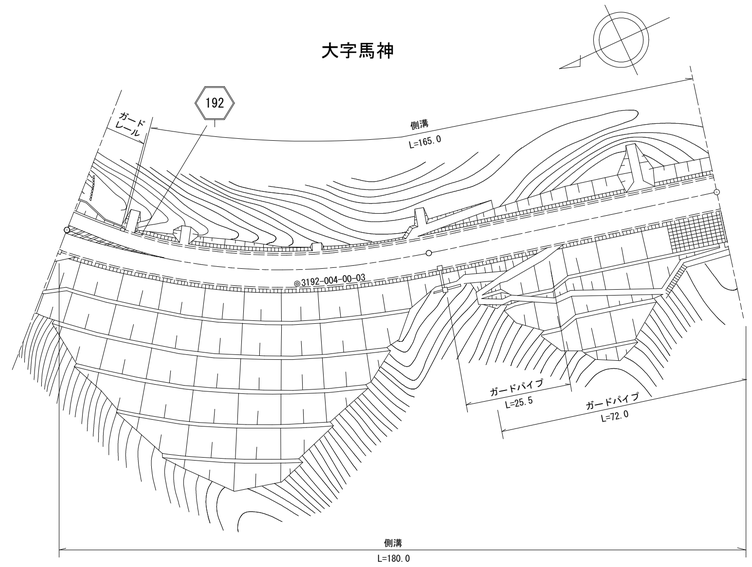

区間番号		1	2	3	4	5	6	7	8	9	10	11	12	13	14	15	16	17	18	19	20	21
点間距離			22.0	42.0	10.0	15.0	11.0	57.0	35.0	8.0	22.0	21.0	10.0	10.0	17.0	10.0	10.0	8.0	7.0	8.0	7.0	70.0	80.0
全幅員		7.0	6.5 7.1	7.6	7.6	7.1	7.1	7.6	7.1	7.1	7.1 11.0	11.0	11.0	11.0	11.0	10.5	10.0 10.8	10.3 10.8	10.3	9.8	9.3	9.3	9.3
全幅員内訳	車道	6.0	5.5	6.0	6.0	5.5	5.5	6.0	5.5	5.5	5.5 10.0	10.0	10.0	10.0	10.0	9.5	9.0	8.5	8.0	7.5	7.0	7.0	7.0
	歩道 左側																						
	歩道 右側																						
	路肩 左側	0.5	0.5	0.5	0.5	0.5	0.5	0.5	0.5	0.5	0.5	0.5	0.5	0.5	0.5	0.5	0.5 1.0	1.0	1.0	1.0	1.0	1.0	1.0
	路肩 右側	0.5	0.5 1.1	1.1	1.1	1.1	1.1	1.1	1.1	1.1	1.1 0.5	0.5	0.5	0.5	0.5	0.5	0.5 1.3	1.3	1.3	1.3	1.3	1.3	1.3
	中央分離帯																						
側溝	左側																	0.0 (0.5)	(0.5)	(0.5)		(0.5)	(0.5)
	右側	0.5	0.5 (0.6)	(0.6)	(0.6)	(0.6)	(0.6)	(0.6)	(0.6)	(0.6)	(0.6) 0.0						0.0 (0.8)	(0.8)	(0.8)	(0.8)	(0.8)	(0.8)	(0.8)
その他																							
主要工作物													058170										
路面種別		AS																					AS

舗装区間番号	1 100.0	2 100.0	3 53.0	4 10.0	5 37.0	6 100.0	7 80.0

① 現道 2 現道（分離） 3 旧道 4 新道 5 専用自歩道

道路台帳修正履歴

カルテ番号	修正内容	調整年月日	業者名
	転記	1997.03.31	ヤマコン
2022-05-208	バイパス	2023.03.31	宇部建設

路線名	一般県道 串戸田線		
図面名	319205004-00		
作成年月日	2023年3月31日		
縮尺	1/1000	図面番号	4-00
事務所名	周南土木建築事務所		