| 標題 | 路線コード 192 | 図面コード 8-0 | 路線名 一般県道串戸田線 | 県名 山口県 | 地名 山口市徳地石曽根 | 図面番号 8 |
|---|---|---|---|---|---|---|

① 現道 2 現道(分離) 3 旧道 4 新道 5 専用自歩道

平面図 縮尺千分の一

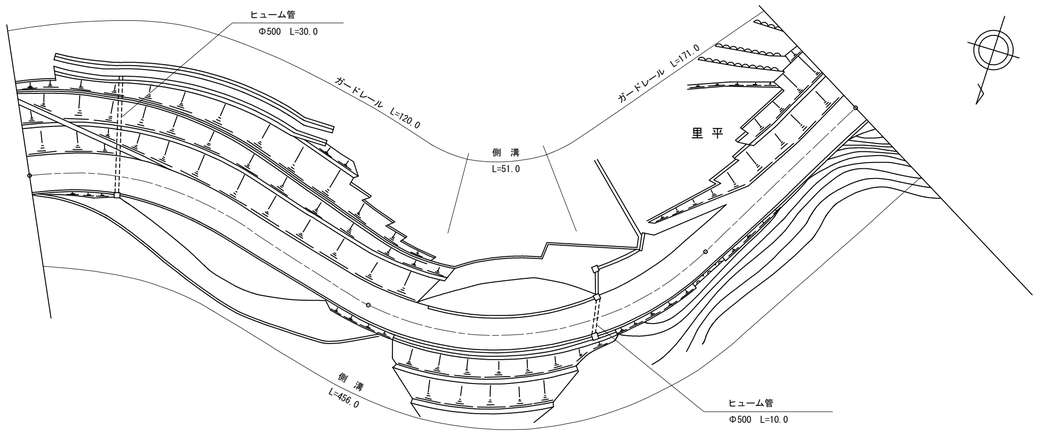


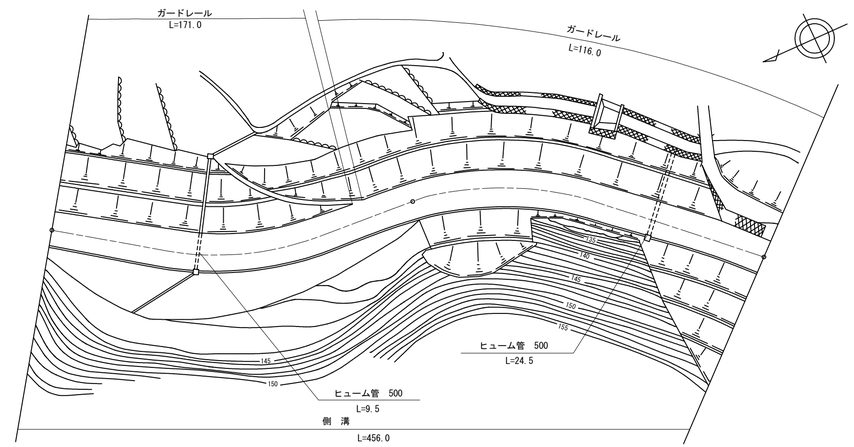


道路台帳修正履歴

| カルテ番号 | 修正内容 | 調整年月日 | 業者名 |
|---|---|---|---|
| | 転記 | 1994.3.31 | 三建調査 |
| 2008-08-028 | ベクタ変換 | 2009.3.31 | 三建調査 |
| | | | |
| | | | |
| | | | |

| 区間番号 | 1 | 2 | 3 | 4 | 5 | 6 | 7 | 8 | 9 | 10 | 11 | 12 | 13 | 14 | 15 |
|---|---|---|---|---|---|---|---|---|---|---|---|---|---|---|---|
| 点間距離 | 100.0 | 16.0 | 51.0 | 33.0 | 17.0 | 20.0 | 32.0 | 20.0 | 11.0 | 17.0 | 10.0 | 10.0 | 40.0 | 23.0 | 56.0 |
| 全幅員 | 9.5 | 9.5 | 9.5<br>10.0 | 10.0<br>9.5 | 9.18 | 9.02 | 8.5 | 9.0 | 9.5 | 9.5 | 9.5 | 9.1 | 8.7 | 9.0 | 9.0 | 9.0 |
| 全幅員内訳 車道 | 6.0 | 6.0 | 6.0 | 6.0 | 6.0 | 6.0 | 6.0 | 6.5 | 7.0 | 7.0 | 7.0 | 6.6 | 6.2 | 6.5 | 6.5 | 6.5 |
| 歩道 左側 | | | | | | | | | | | | | | | | |
| 歩道 右側 | | | | | | | | | | | | | | | | |
| 路肩 左側 | 1.5 | 1.5 | 1.5<br>2.0 | 2.0<br>1.5 | 1.34 | 1.26 | 1.0 | 1.0 | 1.0 | 1.0 | 1.0 | 1.0 | 1.0 | 1.0 | 1.0 | 1.0 |
| 路肩 右側 | 2.0 | 2.0 | 2.0 | 2.0 | 1.84 | 1.76 | 1.5 | 1.5 | 1.5 | 1.5 | 1.5 | 1.5 | 1.5 | 1.5 | 1.5 | 1.5 |
| 中央分離帯 | | | | | | | | | | | | | | | | |
| 側溝 左側 | | | 0.0<br>(0.5) | (0.5)<br>0.0 | | 0.0<br>(0.5) | (0.5) | (0.5) | (0.5) | (0.5) | (0.5) | (0.5) | (0.5) | (0.5) | (0.5) | (0.5)<br>0.0 |
| 側溝 右側 | (0.5) | (0.5) | (0.5) | (0.5) | (0.5) | (0.5)<br>0.0 | | | | | | | | | | |
| その他 | | | | | | | | | | | | | | | | |
| 主要工作物 | | | | | | | | | | | | | | | | |
| 路面種別 | AS | | | | | | | | | | | | | | | AS |
| 舗装区間番号 | 1<br>100.0 | | 2<br>100.0 | | 3<br>100.0 | | | | | 4<br>100.0 | | | | 5<br>56.0 | | |

| | | | |
|---|---|---|---|
| 路線名 | 一般県道 串戸田線 | | |
| 図面名 | 319207008-00 | | |
| 作成年月日 | 2009年3月31日 | | |
| 縮尺 | 1/1000 | 図面番号 | 008-00 |
| 事務所名 | 山口土木建築事務所（阿東分室） | | |