標題	路線コード 196	図面コード 14-0	路 線 名 一般県道 宮野上佐々並線	県 名 山 口 県	地 名 山口市宮野上	図面番号 14

① 現道 2 現道(分離) 3 旧道 4 新道 5 専用自歩道

平面図 縮尺千分の一

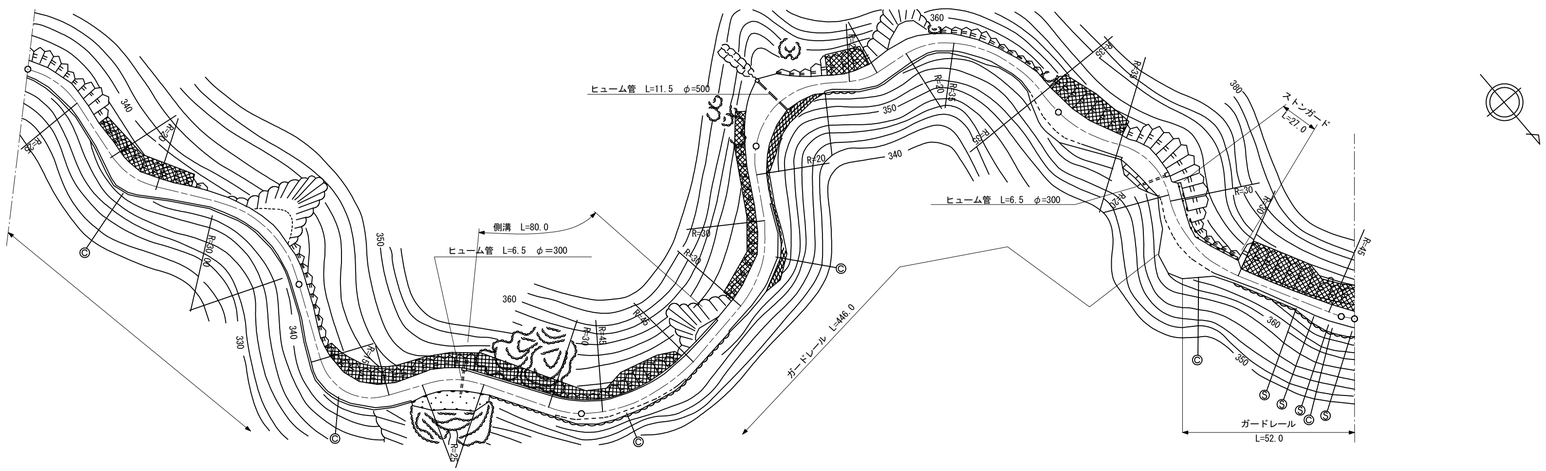
ヒューム管 L=11.5 φ=500
側溝 L=80.0
ヒューム管 L=6.5 φ=300
ヒューム管 L=6.5 φ=300
ガードレール L=446.0
ストンガード L=27.0
ガードレール L=52.0
R=20
R=30
