標題	路線コード 200	図面コード 11-0	路線名 一般県道 陶湯田線	県名 山口県	地名 山口市黒川	図面番号 11

① 現道 2 現道(分離) 3 旧道 4 新道 5 専用自歩道

平面図 縮尺千分の一

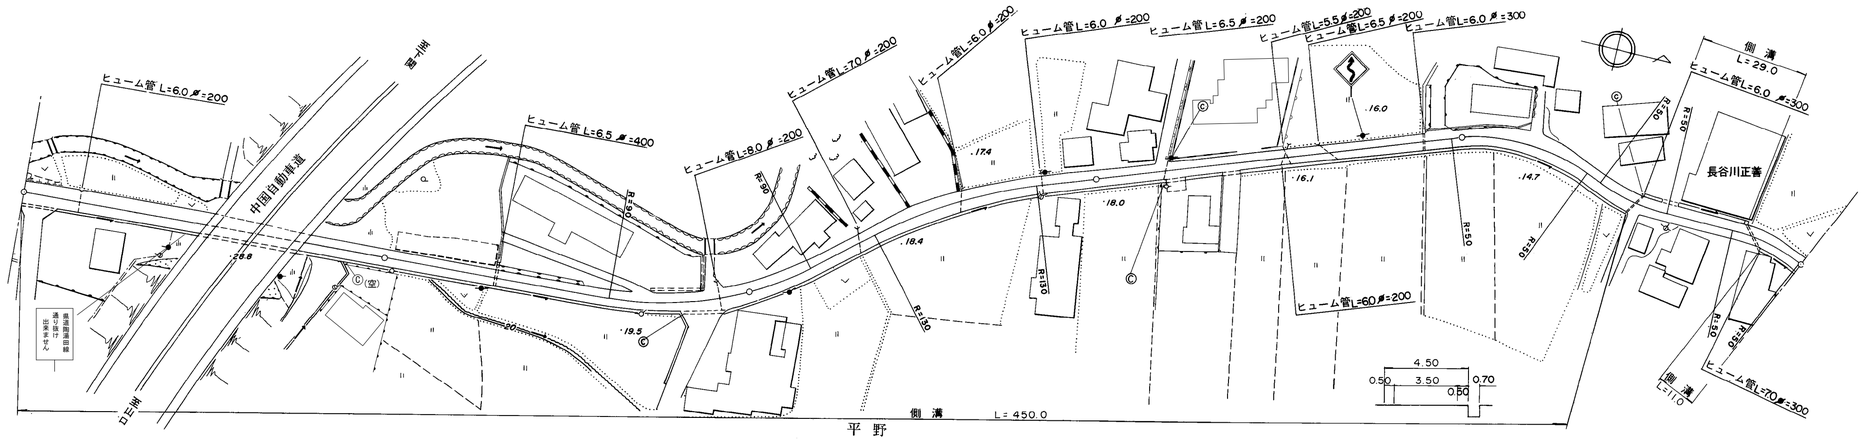

道路台帳修正履歴

カルテ番号	修正内容	調整年月日	業者名
	転記	2005.3.31	山口建設コン
2020-07-127	平面修正 案内標識設置	2021.3.31	山口建設コン
2022-07-028	平面修正	2023.3.31	イタガキ建設

区間番号	1	2	3	4	5	6	7	8	9	10	11	12	13	14	15	16	17	18
点間距離	100.0	81.0	11.0	8.0	28.0	22.0	43.0	7.0	100.0	3.0	19.0	13.0	15.0	3.0	18.0	11.0	7.0	11.0
全幅員	5.0	4.5	4.5	5.5	5.28	4.5	6.0	4.5	4.5	4.5 4.5	6.0	5.0	5.5 5.5 5.7		5.7 5.0	4.5	4.5	4.5
全幅員内訳 車道	4.0	3.5	3.5	3.5	3.5	3.5	3.5	3.5	3.5	3.5 3.5	3.5	3.5	3.5 3.5		3.5	3.5	3.5	3.5
歩道 左側																		
歩道 右側																		
路肩 左側	0.5	0.5	0.5	0.5	0.5	0.5	1.5	0.5	0.5	0.5 0.5	1.5	0.5	1.0 0.5 1.2		1.2 0.5	0.5	0.5	0.5
路肩 右側	0.5	0.5	0.5	1.5	1.28	0.5	1.0	0.5	0.5	0.5 0.5	1.0	1.0	1.0 1.0		1.0	0.5	0.5	0.5
中央分離帯																		
側溝 左側													0.0 (0.7)		(0.7) 0.7	0.7 0.0		
側溝 右側	0.7	0.7	0.7	0.7	0.7	0.7	0.7	0.7	0.7	0.7 0.7	0.7	0.7	0.7 0.0				0.0 0.7	0.7
その他																		
主要工作物																		
路面種別	as																	as

舗装区間番号	1	2	3	4	5
	100.0	100.0	100.0	100.0	100.0

路線名	一般県道 陶湯田線		
図面名	320007011-00		
作成年月日	2009年3月31日		
縮尺	1/1000	図面番号	11-00
事務所名	防府土木建築事務所（山口支所）		