標題	路線コード 200	図面コード 17-0	路線名 一般県道 陶湯田線	県名 山口県	地名 山口市湯田温泉一丁目、三丁目、五丁目、元町	図面番号 17

① 現道 2 現道(分離) 3 旧道 4 新道 5 専用自歩道

平面図 縮尺千分の一

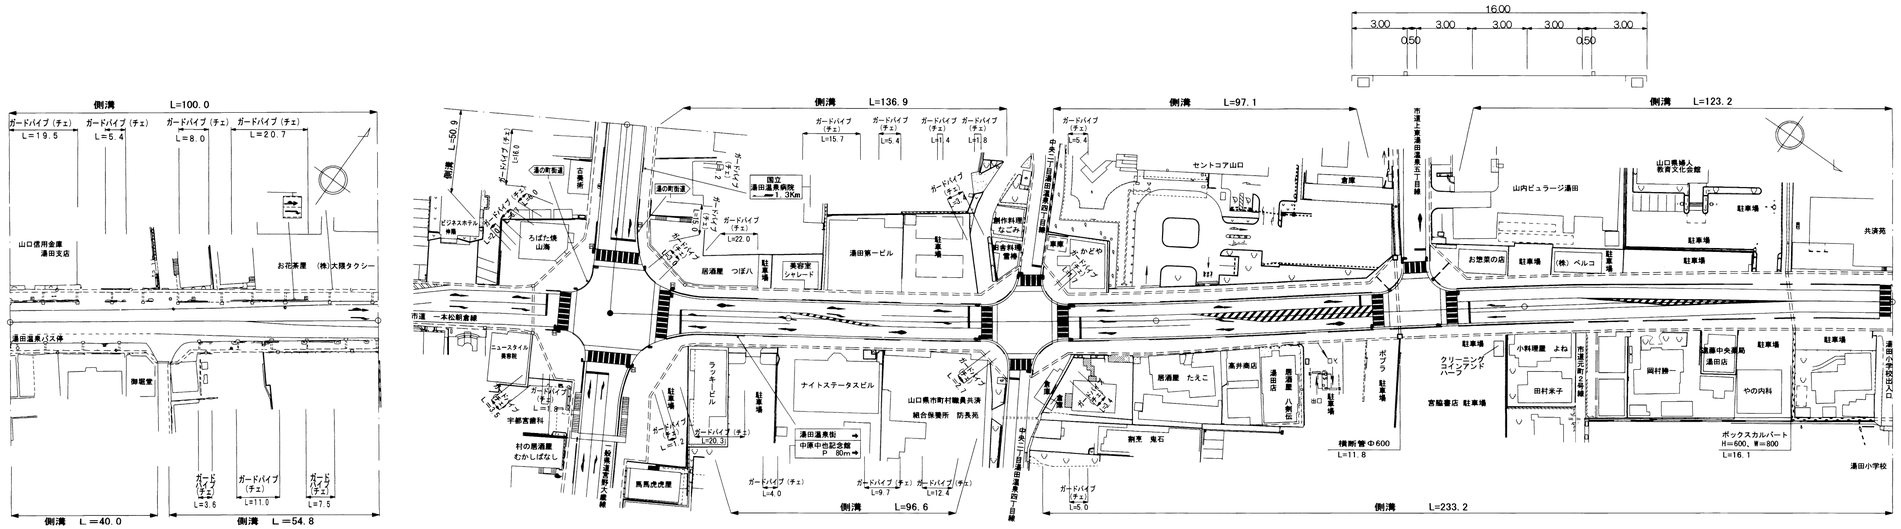

道路台帳修正履歴

カルテ番号	修正内容	調整年月日	業者名
	転記	2008.7.1	山口建設コン

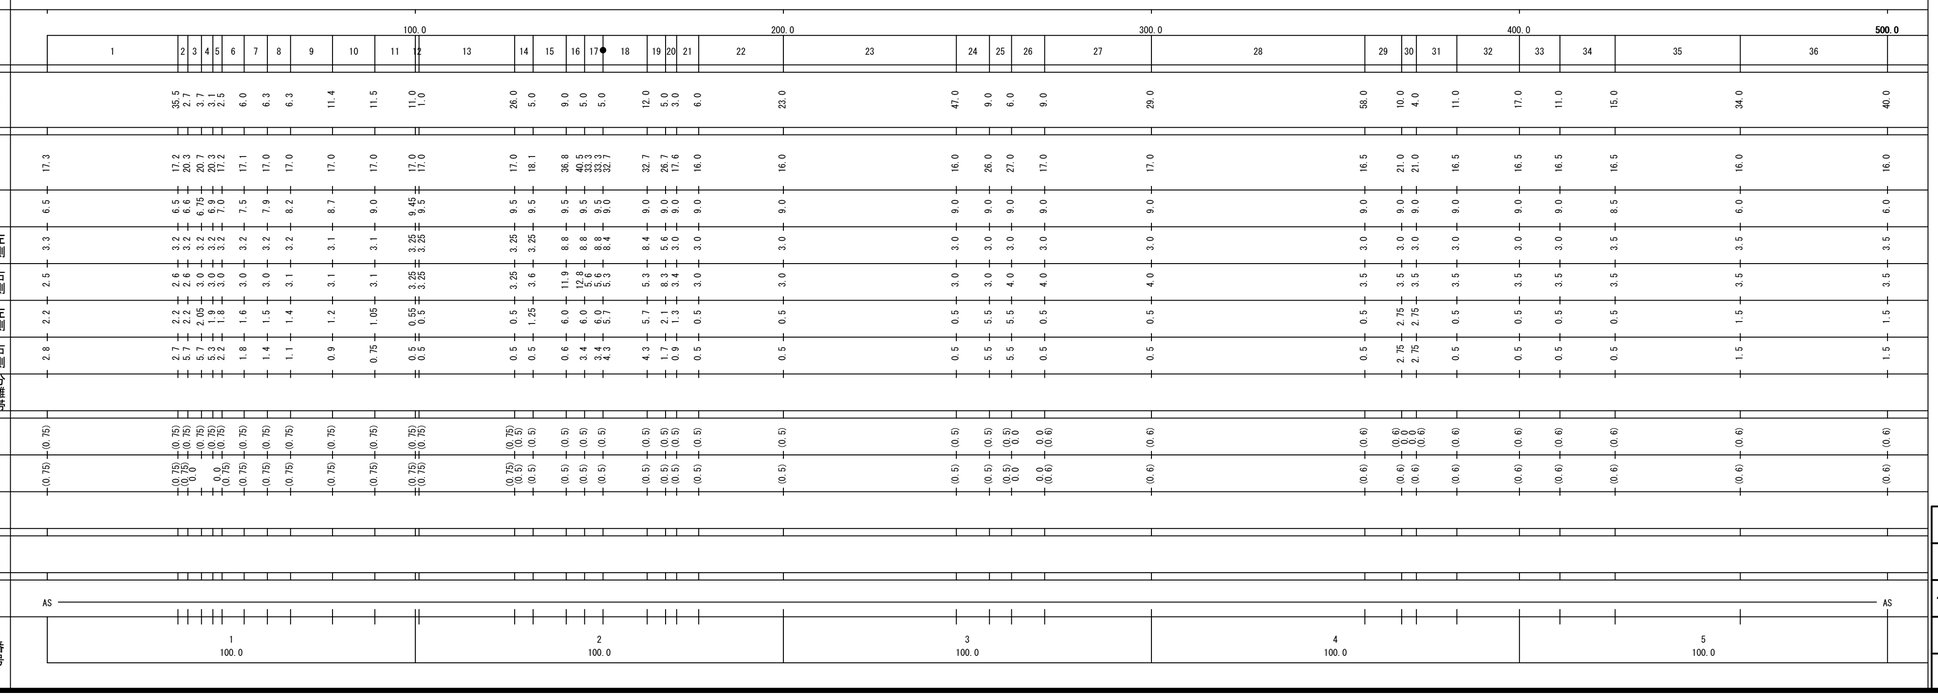

路線名	一般県道 陶湯田線
図面名	320007017-00
作成年月日	2009年3月31日
縮尺	1/1000 図面番号 17-00
事務所名	山口土木建築事務所