標題	路線コード 204	図面コード 15-0	路線名 一般県道 宮野大歳線	県名	山口県	地名 山口市葵一丁目 葵二丁目 宝町 吉敷	図面番号	15

① 現道 2 現道(分離) 3 旧道 4 新道 5 専用自歩道

平面図

縮尺千分の一

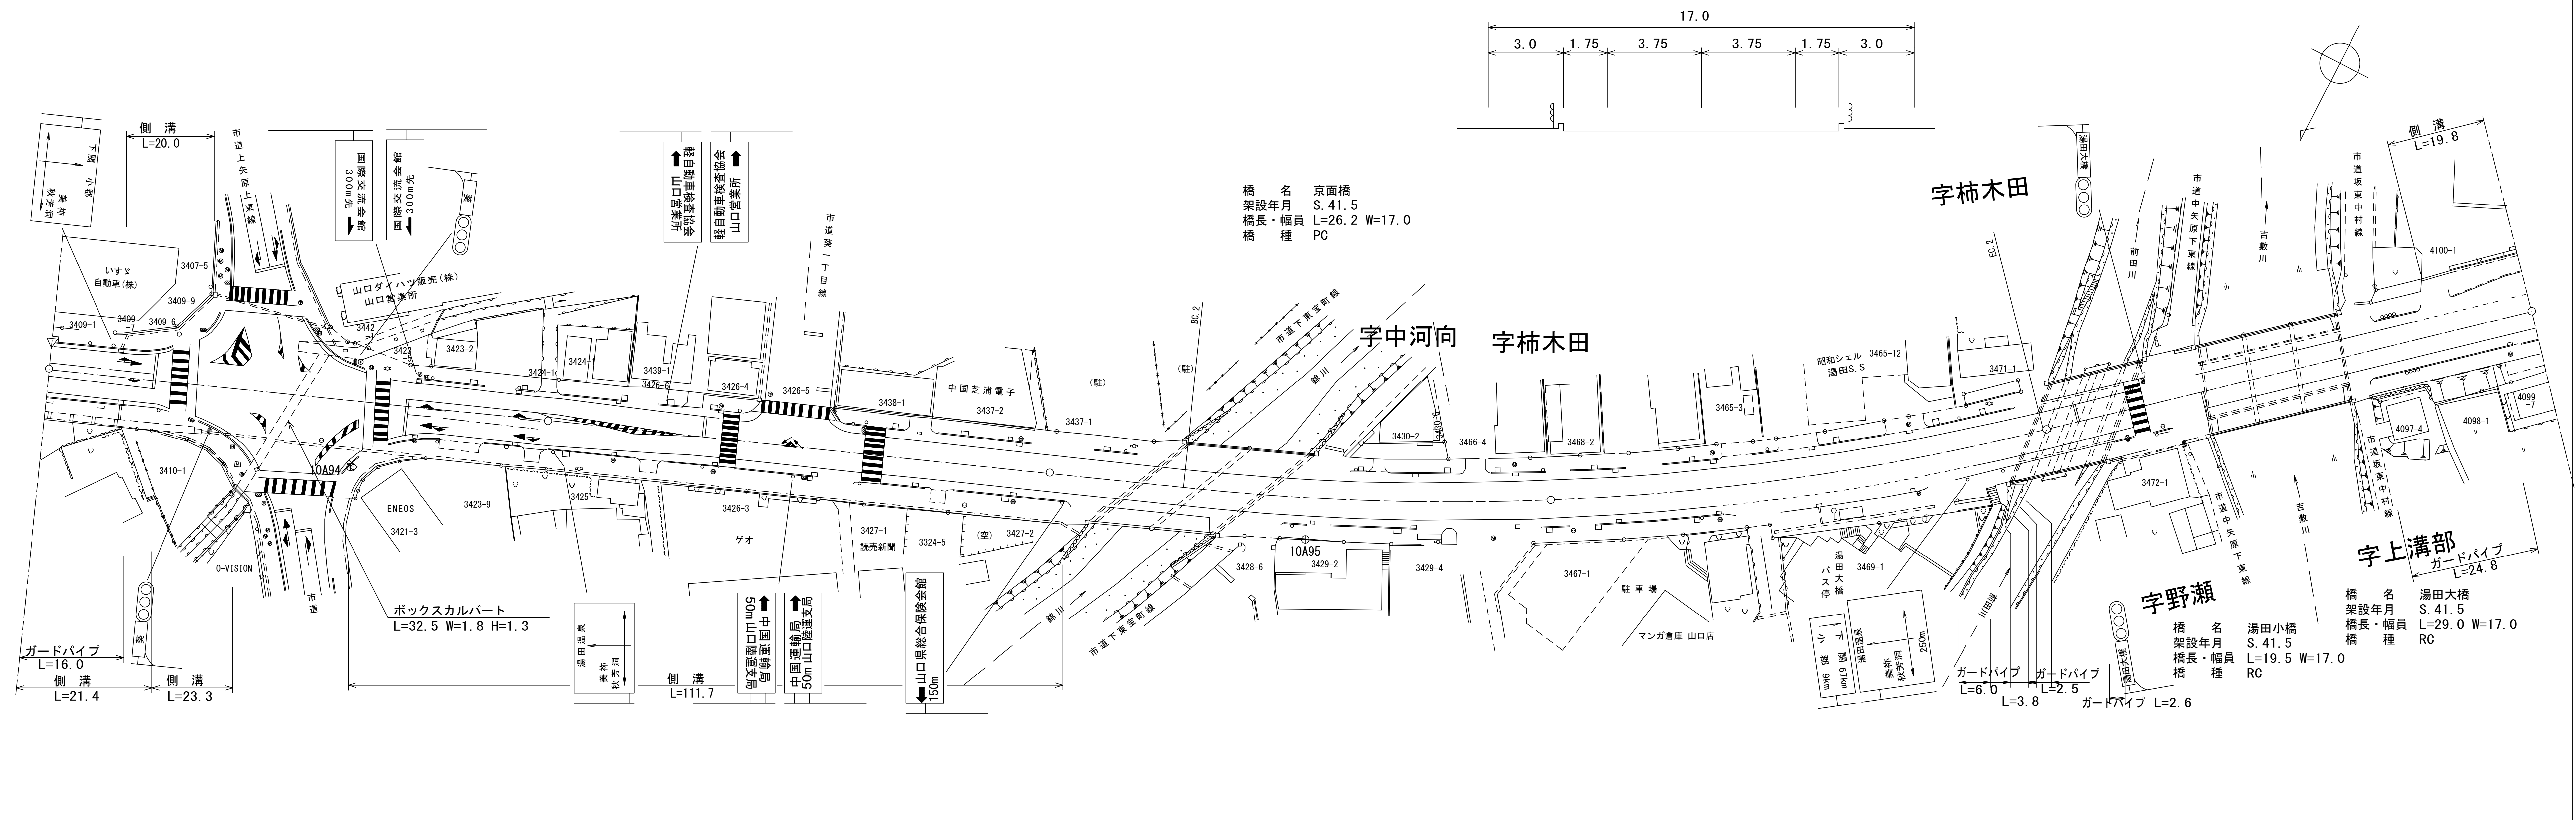
17.0
3.0
1.75
3.75
3.75
1.75
3.0
側溝 L=20.0
市道上矢原上東線
下関 小郡
美祢 秋芳洞
国際交流会館 300m先
国際交流会館 300m先
葵
軽自動車検査協会 山口営業所
軽自動車検査協会 山口営業所
市道葵一丁目線
いすゞ自動車(株)
3407-5
3409-9
3409-1
3409-7
3409-6
山口ダイハツ販売(株) 山口営業所
3442
3423
3423-2
3424-1
3424-1
3439-1
3426-6
3426-4
3426-5
3438-1
中国芝浦電子
3437-2
3437-1
(駐)
(駐)
BC.2
市道下東宝町線
錦川
字中河向
字柿木田
3430-2
3430-6
3466-4
3468-2
3465-3
昭和シェル 湯田S.S
3465-12
3471-1
湯田大橋
字柿木田
EC.2
前田川
市道中矢原下東線
吉敷川
市道坂東中村線
側溝 L=19.8
4100-1
4099-7
4098-1
4097-4
3410-1
10A94
ENEOS
3421-3
3423-9
3425
3426-3
ゲオ
3427-1
読売新聞
3324-5
(空)
3427-2
O-VISION
市道
ボックスカルバート L=32.5 W=1.8 H=1.3
湯田温泉
美祢 秋芳洞
中国運輸局 山口陸運支局 50m
中国運輸局 50m 山口陸運支局
山口県総合保険会館 150m
ガードパイプ L=16.0
側溝 L=21.4
側溝 L=23.3
側溝 L=111.7
葵
錦川
市道下東宝町線
3428-6
10A95
3429-2
3429-4
3467-1
駐車場
マンガ倉庫 山口店
湯田大橋 バス停
3469-1
下関 67km
小郡 9km
湯田温泉
美祢 秋芳洞
250m
前田川
ガードパイプ L=6.0
L=3.8
ガードパイプ L=2.5
ガードパイプ L=2.6
湯田大橋
3472-1
市道中矢原下東線
吉敷川
市道坂東中村線
字野瀬
字上溝部
ガードパイプ L=24.8
橋名 京面橋
架設年月 S.41.5
橋長・幅員 L=26.2 W=17.0
橋種 PC
橋名 湯田小橋
架設年月 S.41.5
橋長・幅員 L=19.5 W=17.0
橋種 RC
橋名 湯田大橋
架設年月 S.41.5
橋長・幅員 L=29.0 W=17.0
橋種 RC

道路台帳修正履歴

カルテ番号	修正内容	調整年月日	業者名
	転記	2001.3.31	山口建設コン
2011-07-031	ベクタ変換 歩道修正	2011.12.8	リクチコン
2016-07-026	造成	2017.3.31	山口建設コン
2020-07-145	平面修正 標識内容変更	2021.3.31	山口建設コン

区間番号		点間距離	全幅員	全幅員内訳 車道	歩道 左側	歩道 右側	路肩 左側	路肩 右側	中央分離帯	側溝 左側	側溝 右側
1			18.3	9.35	3.0	4.3	0.75	0.9			(1.5)
2		12.5	18.5	9.5	3.0	4.5	0.75	0.75		0.0	(1.5)
3		2.3	19.0	9.5	3.5	4.5	0.75	0.75		(1.5)	(1.5)
4		6.6	20.5	9.5	4.5	4.5	1.25	0.75		(0.5)	(1.5) (0.6)
5		3.3	21.8	9.5	4.0	4.3	2.4	1.6		(0.5)	(0.6)
6		5.9	30.1	9.5	7.7	4.6	5.8	2.5		(0.5) 0.0	(0.6)
7		2.8	30.5	9.5	4.5	4.7	8.6	3.2			(0.6)
8		3.0	32.3	9.5	4.5	4.7	8.0	5.6			(0.6)
9		3.7	37.3	9.5	4.5	8.0	7.8	7.5			(0.6)
10		2.6	36.3	9.5	4.5	4.5	6.8	11.0			(0.6)
11		3.3	35.4	9.5	4.5	4.5	6.3	10.6			(0.6) 0.0
12		2.9	35.0	9.5	4.5	4.5	5.8	10.7			
13		2.2	34.5	9.5	4.5	4.5	5.5	10.5			
14		3.9	34.0	9.5	4.5	4.5	4.8	10.7			0.0 (0.6)
15		3.4	31.2	9.5	4.2	4.5	2.7	10.3			(0.6)
16		1.8	30.9	9.5	4.2	5.0	2.3	9.9			(0.6)
17		3.1	29.9	9.5	4.1	8.3	1.5	6.5			(0.6)
18		3.8	22.0	9.5	3.6	4.0	1.0	3.9			(0.6)
19		4.1	19.3	9.5	2.7	4.0	0.75	2.35			(0.6)
20		2.6	18.9	9.5	2.7	4.1	0.75	1.85			(0.6) (0.7)
21		2.5	18.3	9.5	2.8	4.0	0.75	1.25			(0.7)
22		2.6	18.3	9.5	2.9	4.1	0.75	1.05			(0.7)
23		13.5	18.3	9.5	3.0	4.3	0.75	0.75			(0.7) (0.6)
24	100.0	7.6	18.3	9.5	3.0	4.3	0.75	0.75			(0.6)
25		1.0	18.3	9.5	3.0	4.3	0.75	0.75			(0.6)
26		7.4	18.3	9.0	3.0	4.3	1.0	1.0			(0.6)
27		7.4	18.3	8.5	3.0	4.3	1.25	1.25			(0.6)
28		7.4	18.3	8.0	3.0	4.3	1.5	1.5			(0.6)
29		7.4	18.3	7.5	3.0	4.3	1.75	1.75			(0.6)
30	200.0	69.4	18.3	7.5	3.0	4.3	1.75	1.75			(0.6)
31		4.1	18.3	7.5	3.0	4.3	1.75	1.75			(0.6) 0.0
32		4.6	17.0	7.5	3.0	3.0	1.75	1.75			
33		9.4	17.0	7.5	3.0	3.0	1.75	1.75			
34		26.2	17.0	7.5	3.0	3.0	1.75	1.75			
35		15.7	17.0	7.5	3.0	3.0	1.75	1.75			
36	300.0	40.0	17.0	7.5	3.0	3.0	1.75	1.75			
37		24.6	17.0	7.5	3.0	3.0	1.75	1.75			
38		10.4	16.9	8.0	3.0	2.4	1.75	1.75			
39		10.4	16.9 19.5	8.5	3.0	1.9 4.5	1.75	1.75			
40		27.5	20.3	8.5	3.0	5.3	1.75	1.75			
41		6.8	20.6	8.0	3.0	6.1	1.75	1.75			
42		6.8	20.9 17.0	7.5	3.0	6.9 3.0	1.75	1.75			
43		10.5	17.0	7.5	3.0	3.0	1.75	1.75			
44	400.0	3.0	17.0	7.5	3.0	3.0	1.75	1.75			
45		16.5	17.0	7.5	3.0	3.0	1.75	1.75			
46		16.5	17.0	7.5	3.0	3.0	1.75	1.75			
47		29.0	17.0	7.5	3.0	3.0	1.75	1.75			
48		8.0	17.7	7.5	3.5	3.2	1.75	1.75			
49		8.0	17.7	7.5	3.5	3.2	1.75	1.75		0.0	
50		2.2	17.7	7.7	3.3	3.2	1.75	1.75		(0.6)	
51		4.1	20.7 20.3	8.2	5.8 5.4	3.2	1.75	1.75		(0.6)	
52		4.2	20.4	8.7	5.0	3.2	1.75	1.75		(0.6)	
53		4.2	20.5	9.3	4.5	3.2	1.75	1.75		(0.6)	
54		4.1	20.5	9.8	4.0	3.2	1.75	1.75		(0.6)	
	500.0	3.2	20.5	9.8	4.0	3.2	1.75	1.75		(0.6)	

その他

主要工作物: 07607 (区間33)　07608 (区間43)　07608 (区間44)　07609 (区間46)

路面種別: AS ― AS

舗装区間番号	1	2	3	4	5	6	7	8	9	10	11
	100.0	100.0	18.1	26.2	55.7	97.0	3.0	16.5	16.5	29.0	38.0

路線名	一般県道 宮野大歳線
図面名	320407015-00
作成年月日	2009年3月31日
縮尺	1/1000
図面番号	15-00
事務所名	防府土木建築事務所（山口支所）