標題	路線コード 212	図面コード 24-0	路線名 一般県道 山口阿知須宇部線	県名 山口県	地名 山口市阿知須砂郷	図面番号 24

① 現道 2 現道(分離) 3 旧道 4 新道 5 専用自歩道

平面図 縮尺千分の一

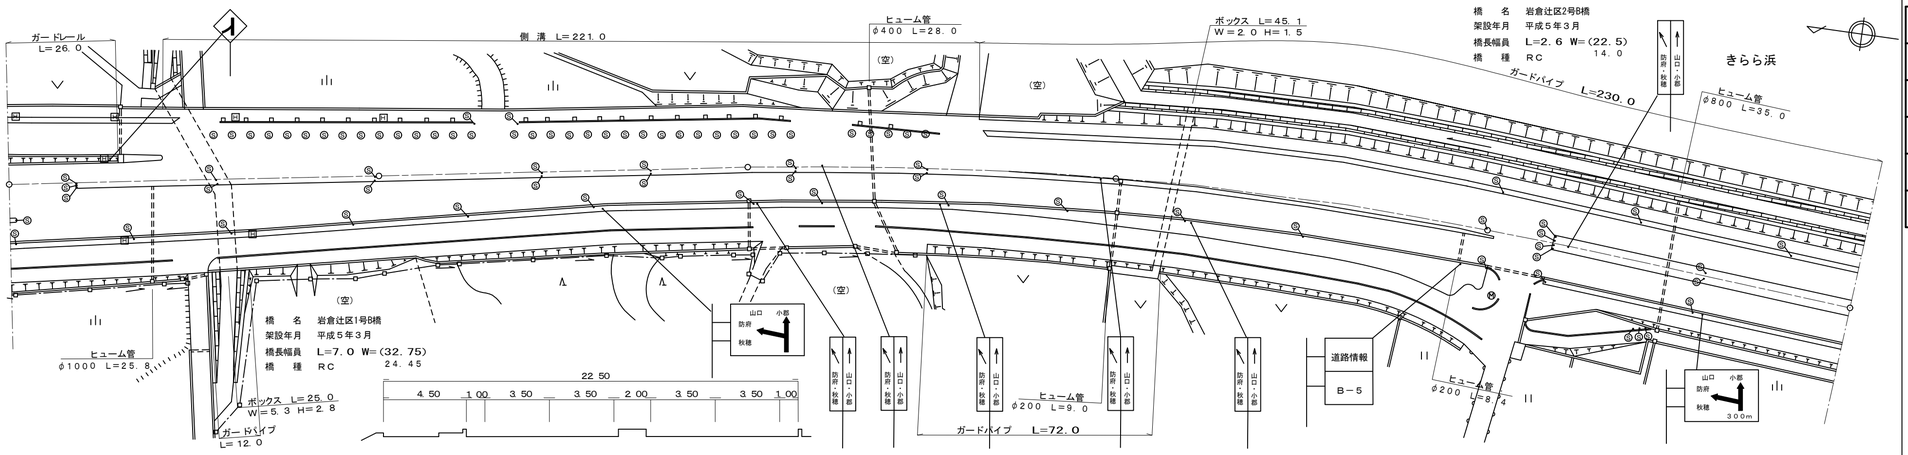

道路台帳修正履歴

カルテ番号	修正内容	調整年月日	業者名
	転記	2001.7.31	山口建設コン
2008-07-005	ベクタ変換	2009.3.31	山口建設コン

区間番号: 1 2 

点間距離: 2.0 16.0 23.0 7.0 7.0 7.0 7.0 7.0 7.0 7.0 7.0 3.0 4.0 7.0 7.0 7.0 7.0 7.0 7.0 4.0 4.0 39.0 1.0 7.0 7.0 7.0 7.0 7.0 8.0 11.0 38.0 14.0 2.6 4.4 6.0 6.0 6.0 6.0 6.0 4.0 39.0 1.0 17.0 82.0

全幅員: 15.0 21.7 / 21.7 / 21.7 34.0 / 33.5 / 25.2 / 33.0 / 32.5 / 32.05 / 31.55 / 31.05 / 30.55 / 30.05 29.64 / 29.55 / 29.05 / 28.6 / 28.1 / 27.6 / 27.1 / 26.6 / 26.1 25.8 / 25.55 / 25.55 25.55 / 25.15 / 24.75 / 24.35 / 23.95 / 23.55 / 23.1 / 22.6 18.5 / 18.5 23.0 / 22.64 / 22.5 22.5 / 22.5 / 22.8 / 23.1 / 23.4 / 23.7 / 24.0 / 24.3 24.5 / 24.5 24.5 / 24.5 29.0 / 29.0

全幅員内訳
- 車道: 12.5 19.2 / 19.2 17.2 / 17.2 25.7 / 25.2 / 24.7 / 24.2 / 23.75 / 23.25 / 22.75 / 22.25 / 21.75 21.54 / 21.25 / 20.75 / 20.3 / 19.8 / 19.3 / 18.8 / 18.3 / 17.8 17.5 / 17.25 / 17.25 17.25 / 16.8 / 16.35 / 15.9 / 15.45 / 15.0 / 14.5 / 14.0 / 14.0 14.0 / 14.0 / 14.45 / 14.9 / 15.35 / 15.8 / 16.25 / 16.7 / 17.0 17.0 / 18.0 14.0 / 14.0
- 歩道 左側: 0.0 3.8 / 3.8 3.8 / 3.85 / 3.9 / 3.95 / 4.0 / 4.05 / 4.1 / 4.1 0.0 / 0.0 4.5 / [2] / 4.5 / [2] / 4.5 4.5 / [2] [2] / 4.5 / [2] / 4.5 / [2] / 4.5 /