標題	路線コード 232	図面コード 6-0	路線名 一般県道奥万倉山陽線	県名 山口県	地名 美祢市伊佐町堀越　東厚保町山中	図面番号 6

① 現道　2 現道(分離)　3 旧道　4 新道　5 専用自歩道

平面図　縮尺千分の一

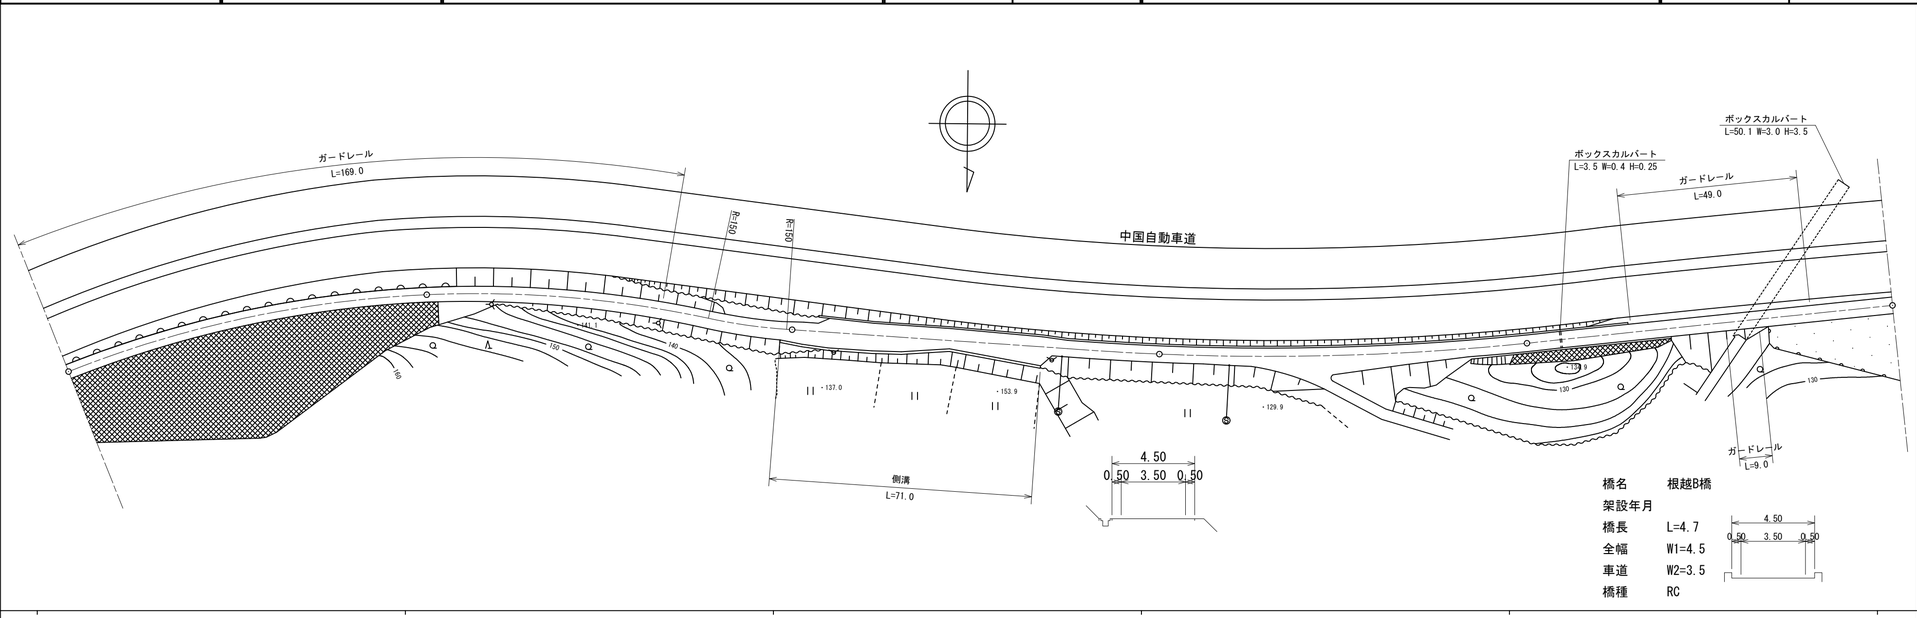

区間番号		1	2	3	4	5	6	7	8	9	10	11	12	13	14	15	16	17	18	19	20	21	22	23	24	25
点間距離		41.0	20.0	15.0	24.0	40.0	20.0	20.0	17.0	3.0	43.0	25.0	7.0	25.0	15.0	12.0	19.0	6.0	15.0	11.0	22.0	32.0	12.0	15.2	4.7	36.1
全幅員		4.5	4.8 4.1	4.1	4.2	4.1	3.7	5.2	6.85	7.3 7.3	5.6	7.4	3.8	3.9	4.5	5.5	9.0	6.0	5.0	4.0	3.6	3.8	4.5	4.25	4.25	4.8
全幅員内訳 車道		3.0	3.1	3.1	3.2	2.7	2.7	3.9	5.85	6.2 6.2	4.3	3.1	2.9	3.0	3.6	4.3	4.0	4.3	3.6	3.0	2.6	2.8	3.5	3.25	3.25	3.8
歩道	左側																									
歩道	右側																									
路肩	左側	0.5	0.5	0.5	0.5	0.5	0.5	0.5	0.5	0.5 0.5	0.5	0.5	0.5	0.5	0.5	0.5	0.5	0.5	0.5	0.5	0.5	0.5	0.5	0.5	0.5	0.5
路肩	右側	1.0	1.2 0.5	0.5	0.5	0.9	0.5	0.8	0.5	0.6 0.6	0.8	3.8	0.4	0.4	0.4	0.7	4.5	1.2	0.9	0.5	0.5	0.5	0.5	0.5	0.5	0.5
中央分離帯																										
側溝	左側																									
側溝	右側	(0.5)	(0.5) 0.0							0.0 0.7	0.7	0.7 0.0														
その他																										
主要工作物																								10695		
路面種別		as																								as
舗装区間番号		1 100.0				2 100.0					3 100.0				4 100.0						5 100.0					

道路台帳修正履歴

カルテ番号	修正内容	調整年月日	業者名
	転記	2009.3.20	宇部セン
2017-10-024	幅員修正	2018.3.31	宇部セン
2019-10-030	橋梁諸元追加	2020.3.31	宇部セン

路線名	一般県道　奥万倉山陽線
図面名	323210006-00
作成年月日	2020年3月31日
縮尺	1/1000　図面番号　06-00
事務所名	宇部土木建築事務所（美祢支所）