標題	路線コード 232	図面コード 9-0	路線名 一般県道奥万倉山陽線	県名 山口県	地名 美祢市東厚保町山中	図面番号 9

① 現道 2 現道(分離) 3 旧道 4 新道 5 専用自歩道

平面図 縮尺千分の一

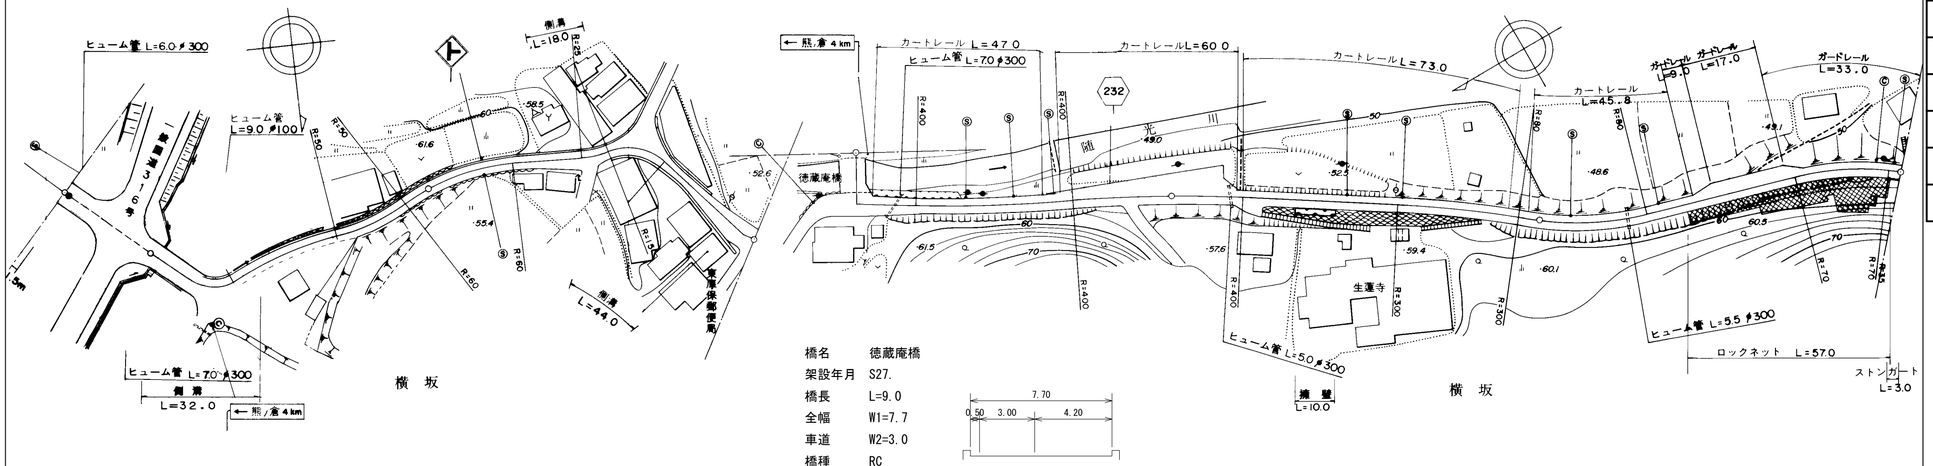

道路台帳修正履歴

カルテ番号	修正内容	調整年月日	業者名
	転記	2009.3.20	宇部セン
2009-10-165	橋梁諸元変更	2010.3.31	宇部セン

区間番号: 1 2 3 4 5 6 7 8 9 10 11 12 13 14 15 16 17 18 19 20 21 22 23 24 25 26 27 28 29 (100.0 / 200.0 / 300.0 / 400.0 / 500.0)

点間距離: 1.5 3.0 7.3 4.7 17.0 44.0 24.0 9.0 18.0 12.0 15.0 5.0 12.0 5.0 1.0 9.0 4.0 10.0 29.0 8.0 39.0 9.0 4.0 87.0 43.0 5.5 20.0 5.5 26.0

全幅員: 8.15 8.45 / 0.0 12.55 9.8 7.8 / 7.9 / 8.25 / 5.0 4.45 / 3.5 / 3.5 / 3.5 4.0 / 5.5 / 4.0 / 4.0 4.5 / 6.5 6.0 / 3.0 7.47 / 7.7 7.7 4.0 / 3.87 / 3.5 / 3.5 / 8.38 3.5 / 9.5 5.9 3.6 / 3.8 / 3.9 5.5 / 5.45 3.95 / 4.0

全幅員内訳

	区間1	区間2	区間3	区間4	区間5	区間6	区間7	区間8	区間9	区間10	区間11	区間12	区間13	区間14	区間15	区間16	区間17	区間18	区間19	区間20	区間21	区間22	区間23	区間24	区間25	区間26	区間27	区間28	区間29
車道	5.3 5.3 0.0	0.0 2.55 3.5	5.5	5.95	3.3	2.5	2.5	2.5	2.5	2.5	2.5	3.0	3.0	3.0 3.0	3.0	3.0 3.0	2.87	2.5	2.5	2.5	2.5	2.6 2.6	2.8	2.9 2.9	2.95 2.95	3.0
歩道 左側		0.0 2.25 0.0																											0.0
歩道 右側																													
路肩 左側	2.1 2.4 0.0	0.0 0.8 1.3	1.4	1.3	1.2 0.75	0.5	0.5	0.5 1.0	2.5 2.0	0.5	0.5	0.5	0.5	0.5 0.5	0.5	0.5	0.5	0.5	0.5	0.5	5.38 0.5	6.5 2.9 0.5	0.5	0.5	2.1	2.0	0.5	0.5
路肩 右側	0.75 0.75 0.0	0.0 1.0	1.0	1.0	0.5	0.5	0.5	0.5	0.5 1.0	1.0	1.0	1.0	3.0 2.5 3.97 4.2		4.2 4.2 0.5	0.5	0.5	0.5	0.5	0.5	0.5	0.5 0.5	0.5	0.5	0.5	0.5	0.5	0.5	0.5
中央分離帯																													

側溝

	区間1	区間2	区間3	区間4	区間5	区間6	区間7	区間8	区間9	区間10	区間11	区間12	区間13	区間14	区間15	区間16	区間17	区間18	区間19	区間20	区間21	区間22	区間23	区間24	区間25	区間26	区間27	区間28	区間29
左側		0.0 (0.5) (0.5)	(0.5)	(0.5)	(0.5) 0.0				0.0 (0.5)	(0.5) 0.0																			
右側	0.7 0.7 0.0	(0.5) (0.5)	(0.5)	(0.5) 0.0						(0.5) (0.5)	(0.5)	(0.5)	(0.5) 0.0																

その他

主要工作物: 10293

路面種別: as as as

舗装区間番号: 1 (1.5) 22.5 / 2 76.0 / 3 100.0 / 4 (1.0) 5 9.0 / 6 90.0 / 7 100.0 / 8 100.0

路線名	一般県道 奥万倉山陽線
図面名	323210009-00
作成年月日	2010年3月31日
縮尺	1/1000 図面番号 09-00
事務所名	美祢土木事務所