標題	路線コード 233	図面コード 2-0	路 線 名 一般県道美祢菊川線	県 名 山 口 県	地 名 美祢市東厚保町川東	図面番号 2

① 現道 2 現道(分離) 3 旧道 4 新道 5 専用自歩道

平面図 縮尺千分の一

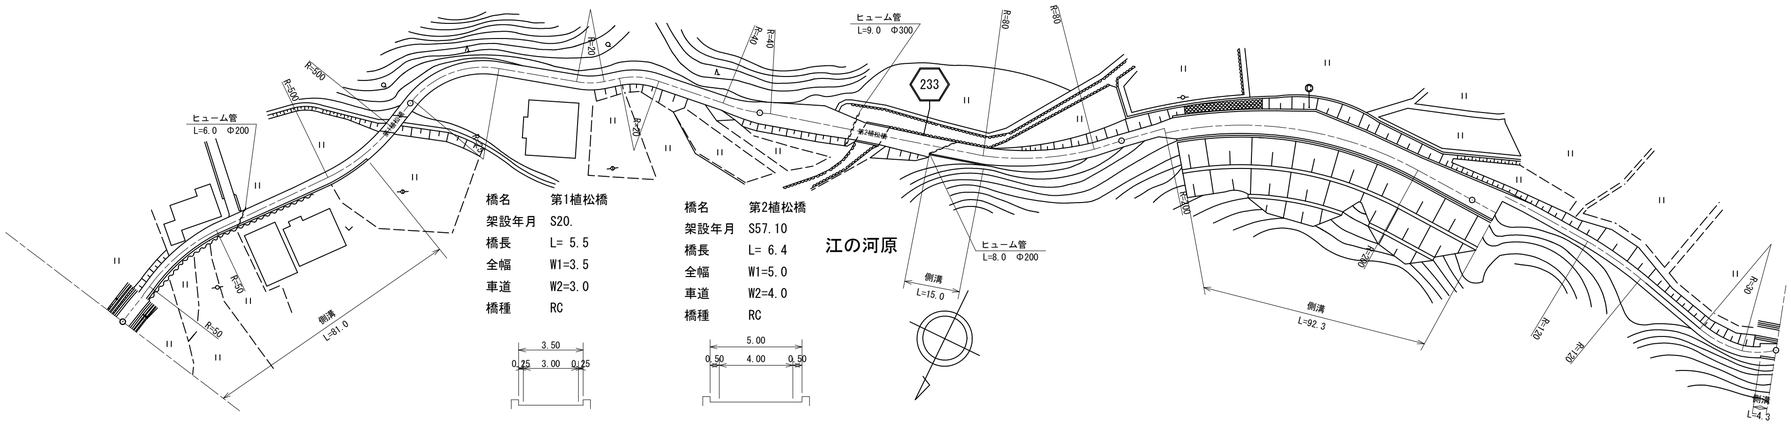

道路台帳修正履歴

カルテ番号	修正内容	調整年月日	業者名
	転記	2009.3.20	宇部セン
2009-10-168	橋梁諸元変更	2010.3.31	宇部セン
2019-10-032	現道拡幅	2020.3.31	宇部セン

区間番号	点間距離	全幅員	全幅員内訳 車道	歩道 左側	歩道 右側	路肩 左側	路肩 右側	中央分離帯	側溝 左側	側溝 右側	その他	主要工作物	路面種別	舗装区間番号
1	8.7	5.95	4.45			0.5	1.0			(0.5)			as	1 90.0
1-1	8.7	5.9 3.15	4.4 1.55			0.5 0.6	1.0			(0.5)				
2	51.3	3.5	2.0			0.5	1.0			(0.5)				
3	15.0	4.0	2.5			0.5	1.0			(0.5)				
4	6.0	4.2 3.7	2.7			0.5	1.0 0.5			(0.5) 0.0				
5	9.0	3.5	3.0			0.25	0.25					10301		2 5.5
6	5.5	3.5	3.0			0.25	0.25							3 4.5
7	4.5	3.52	3.0			0.26	0.26							4 100.0
8	90.0	4.0	3.0			0.5	0.5							
9	4.0	4.5	3.5			0.5	0.5							
10	6.0	6.0	4.0			1.0	1.0							5 28.0
11	17.0	8.0	4.0			3.0	1.0							
12	11.0	5.0	4.0			0.5	0.5					10302		6 6.4
13	6.4	5.0	4.0			0.5	0.5							
14	13.0	5.5 4.5	3.5			0.5	1.5 0.5			0.0 0.3				7 65.6
15	15.0	4.5	3.5			0.5	0.5			0.3 0.0				
16	18.0	4.0	3.0			0.5	0.5							
17	19.6	3.5	2.5			0.5	0.5							
18	7.4	3.5	2.5			0.5	0.5							
19	3.0	5.55	2.5			0.5	0.5			0.0 (0.5)				
20	4.7	5.65	4.0			0.85	1.0							
21	17.3	6.5	4.0			1.5	1.0			(0.5)				8 100.0
22	10.0	7.1	4.0			2.1	1.0			(0.5)				
23	10.0	8.45	4.0			3.45	1.0			(0.5)				
24	14.0	6.6	4.0			1.6	1.0			(0.5)				
25	16.0	6.1	4.0			1.1	1.0			(0.5)				
26	17.6	7.86	4.0			2.86	1.0			(0.5)				9 96.7
27	7.4	8.6 5.6	4.0			3.6 1.1	1.0 0.5			(0.5) 0.0				
28	7.0	3.0	2.0			0.5	0.5							
29	78.0	3.0 3.9 4.4	2.0 2.55 2.95			0.5	0.5 0.95			0.0 (0.5) (0.5)			as	

路線名	一般県道 美祢菊川線
図面名	323310002-00
作成年月日	2020年3月31日
縮尺	1/1000
図面番号	02-00
事務所名	宇部土木建築事務所（美祢支所）