標題	路線コード 239	図面コード 2-0	路 線 名 一般県道銭屋美祢線	県 名 山 口 県	地 名 美祢市美東町赤	図面番号 2

① 現道 2 現道(分離) 3 旧道 4 新道 5 専用自歩道

平面図 縮尺千分の一

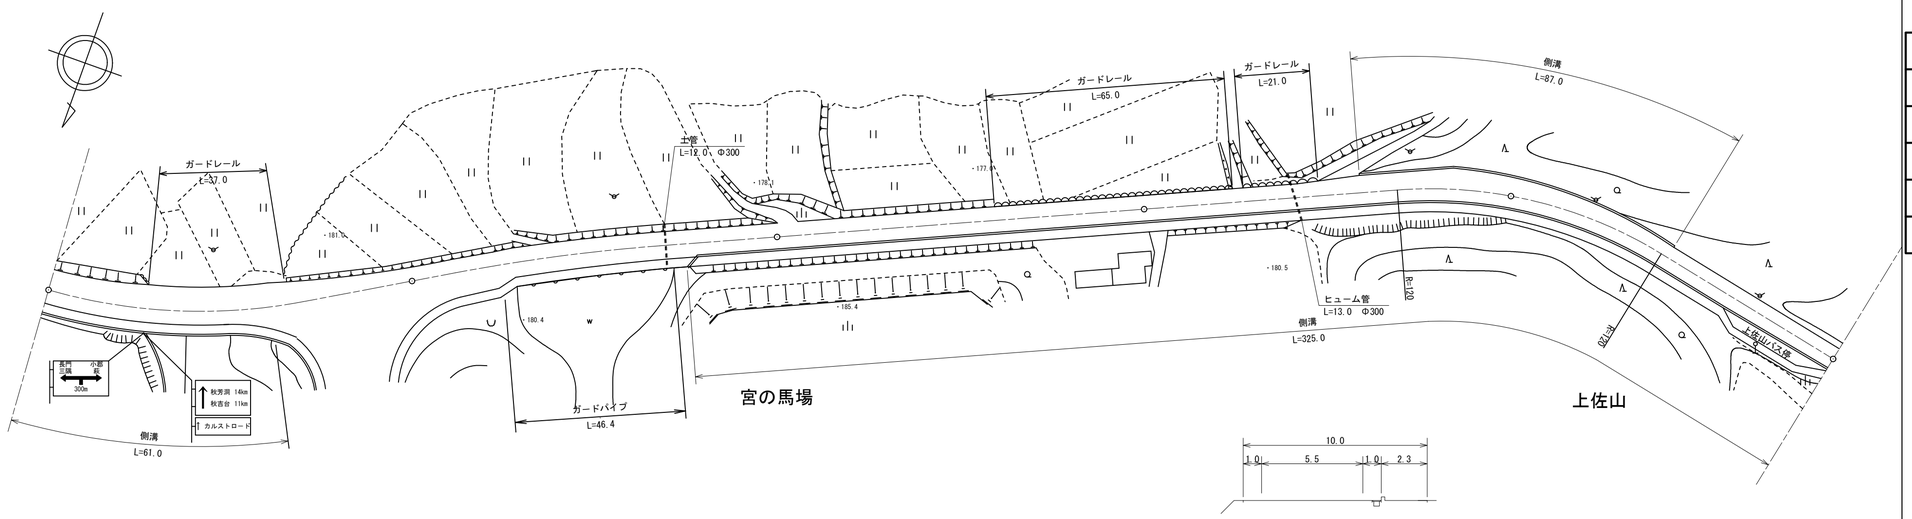

区間番号	1	2	3	4	5	6	7	8	9	10	11	12	13	14	15	16	17	18	19	20
点間距離		20.0	7.0	34.0	39.0	12.0	11.0	5.0	47.0	25.0	100.0	42.0	17.0	25.0	16.0	46.0	20.0	5.0	20.0	5.0 / 4.0
全幅員	12.5	13.0	13.3	13.3	13.07	13.0	12.5	10.5	10.0	10.0	10.0	10.0	11.0	12.0	11.35	9.5	9.5	12.0	12.0	10.2 / 9.5
全幅員内訳 車道	7.5	8.0	8.3	8.3	8.45	8.5	8.0	6.0	5.5	5.5	5.5	5.5	5.5	5.5	5.5	5.5	5.5	9.0	9.0	7.0 / 5.5
歩道 左側																				
歩道 右側	3.0	3.0	3.0	3.0	2.62	2.5	2.5	2.5	2.5	2.5	2.5	2.5	2.5	2.5	2.5	2.5	2.5	2.0	2.0	2.2 / 2.5
路肩 左側	1.0	1.0	1.0	1.0	1.0	1.0	1.0	1.0	1.0	1.0	1.0	1.0	2.0	3.0	2.35	0.5	0.5	0.5	0.5	0.5 / 0.5
路肩 右側	1.0	1.0	1.0	1.0	1.0	1.0	1.0	1.0	1.0	1.0	1.0	1.0	1.0	1.0	1.0	1.0	1.0	0.5	0.5	0.5 / 1.0
中央分離帯																				
側溝 左側													0.0 / 0.5	0.5	0.5	0.5 / 0.0				
側溝 右側	(0.5)	(0.5)	(0.5)	(0.5) / 0.0					0.0 / (0.5)	(0.5)	(0.5)	(0.5)	(0.5)	(0.5)	(0.5)	(0.5)	(0.5)	(0.5)	(0.5)	(0.5) / (0.5)
その他																				
主要工作物																				
路面種別	AS																			AS
舗装区間番号	1 100.0				2 100.0					3 100.0		4 100.0			5 100.0					

道路台帳修正履歴

カルテ番号	修正内容	調整年月日	業者名
	転記	2009.3.20	宇部セン
2008-10-035	ガードパイプ	2009.3.20	宇部セン
2011-10-178	路線変更	2012.3.31	宇部セン
2016-10-012	案内標識	2017.3.31	宇部セン

路線名	一般県道 銭屋美祢線		
図面名	323910002-00		
作成年月日	2017年3月31日		
縮尺	1/1000	図面番号	02-00
事務所名	宇部土木建築事務所（美祢支所）		