| 標題 | 路線コード 239 | 図面コード 16-0 | 路 線 名 一般県道銭屋美祢線 | 県 名 山 口 県 | 地 名 美祢市秋芳町青景 | 図面番号 12 |
|---|---|---|---|---|---|---|

① 現道 2 現道(分離) 3 旧道 4 新道 5 専用自歩道

平面図 縮尺千分の一

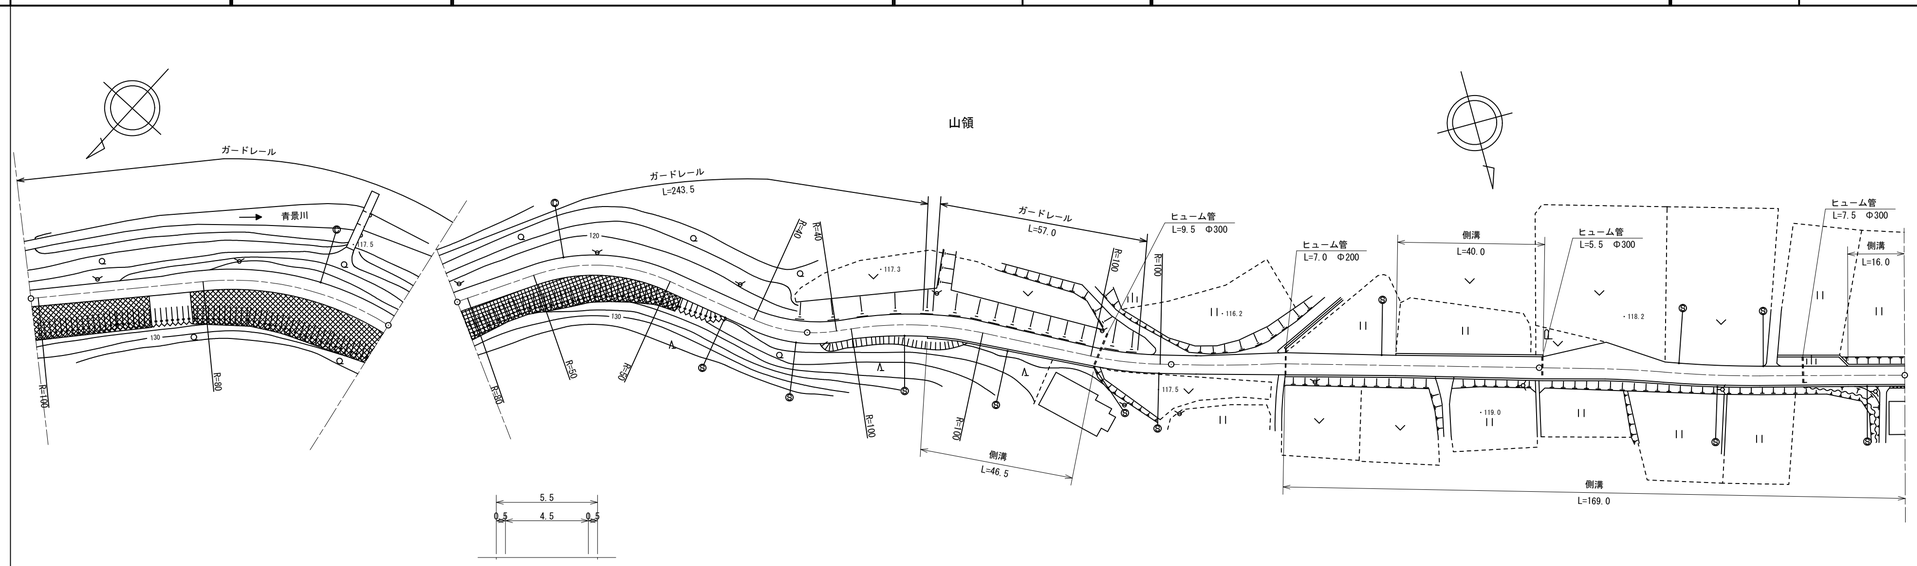


| 区間番号 | 1 | 2 | 3 | 4 | 5 | 6 | 7 | 8 | 9 | 10 | 11 | 12 | 13 | 14 | 15 | 16 | 17 | 18 |
|---|---|---|---|---|---|---|---|---|---|---|---|---|---|---|---|---|---|---|
| 点間距離 | | 36.0 | 11.0 | 53.0 | 86.0 | 14.0 | 12.0 | 21.0 | 46.5 | 20.5 | 8.0 | 23.0 | 30.0 | 39.0 | 1.0 | 17.0 | 16.0 | 50.0 | 16.0 |
| 全幅員 | 4.5 | 5.0 | 5.5 | 5.5 | 5.5 | 6.0 | 5.5 | 6.0 | 5.0 | 5.0 | 5.0 | 6.0 | 5.5 | 5.98 | 6.0 | 10.0 | 5.5 | 5.0 | 5.0 |
| 全幅員内訳 車道 | 3.5 | 4.0 | 4.5 | 4.5 | 4.5 | 4.5 | 4.5 | 4.5 | 4.0 | 4.0 | 4.0 | 4.5 | 4.5 | 4.5 | 4.5 | 4.5 | 4.5 | 4.0 | 4.0 |
| 歩道 左側 | | | | | | | | | | | | | | | | | | | |
| 歩道 右側 | | | | | | | | | | | | | | | | | | | |
| 路肩 左側 | 0.5 | 0.5 | 0.5 | 0.5 | 0.5 | 0.5 | 0.5 | 1.0 | 0.5 | 0.5 | 0.5 | 0.75 | 0.5 | 0.74 | 0.75 | 5.0 | 0.5 | 0.5 | 0.5 |
| 路肩 右側 | 0.5 | 0.5 | 0.5 | 0.5 | 0.5 | 1.0 | 0.5 | 0.5 | 0.5 | 0.5 | 0.5 | 0.75 | 0.5 | 0.74 | 0.75 | 0.5 | 0.5 | 0.5 | 0.5 |
| 中央分離帯 | | | | | | | | | | | | | | | | | | | |
| 側溝 左側 | | | | | | | | | | | | | 0.0<br>0.5 | 0.5<br>0.0 | | | | 0.0<br>0.5 | 0.5 |
| 側溝 右側 | | | | | | | 0.0<br>0.5 | | 0.5<br>0.0 | | | 0.0<br>0.5 | 0.5 | 0.5<br>0.5 | | 0.5 | 0.5 | 0.5 | 0.5 |
| その他 | | | | | | | | | | | | | | | | | | | |
| 主要工作物 | | | | | | | | | | | | | | | | | | | |
| 路面種別 | as | | | | | | | | | | | | | | | | | | as |

| 舗装区間番号 | 1 | 2 | 3 | 4 | 5 |
|---|---|---|---|---|---|
| | 100.0 | 100.0 | 100.0 | 100.0 | 100.0 |

道路台帳修正履歴

| カルテ番号 | 修正内容 | 調整年月日 | 業者名 |
|---|---|---|---|
| | 転記 | 2009.3.20 | 宇部セン |
| 2011-10-188 | 路線変更 | 2012.3.31 | 宇部セン |
| 2016-10-015 | 警戒標識 | 2017.3.31 | 宇部セン |
| | | | |
| | | | |

| | | | |
|---|---|---|---|
| 路線名 | 一般県道 銭屋美祢線 | | |
| 図面名 | 323910016-00 | | |
| 作成年月日 | 2017年3月31日 | | |
| 縮尺 | 1/1000 | 図面番号 | 12-00 |
| 事務所名 | 宇部土木建築事務所（美祢支所） | | |