標題	路線コード 239	図面コード 25-0	路線名 一般県道銭屋美祢線	県名 山口県	地名 美祢市秋芳町嘉万	図面番号 21

① 現道 2 現道(分離) 3 旧道 4 新道 5 専用自歩道

平面図 縮尺千分の一

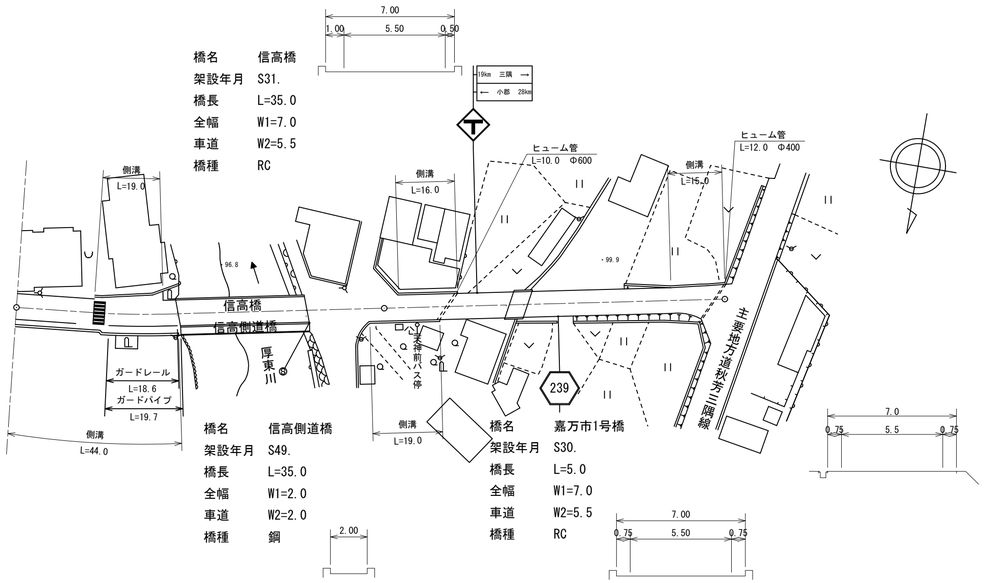

区間番号	点間距離	全幅員	車道	歩道 左側	歩道 右側	路肩 左側	路肩 右側	中央分離帯	側溝 左側	側溝 右側	その他	主要工作物	路面種別	舗装区間番号
1		9.0	5.5		2.0	1.0	0.5			(0.6)			as	1 44.0
2	21.0	9.0	5.5		2.0	1.0	0.5		0.0	(0.6)				
	2.0	10.0	5.5		2.0	2.0	0.5		(0.5)	(0.6)				
		10.0	5.5		2.0	2.0	0.5		(0.5)	(0.6)				
3	14.0	11.0	5.5		2.0	3.0	0.5		(0.5)	0.6				
	3.0	12.0	5.5		2.0	4.0	0.5		0.5	0.6				
		12.0	5.5		2.0	1.0	0.5		0.5	0.6				
4	4.0	9.0	5.5		2.0	1.0	0.5			0.6				
5	35.0	9.0	5.5		2.0	1.0	0.5					10369 10369-1		2 35.0
		7.5	5.5		0.0		1.0							
6	17.0	7.0	5.5			0.75	0.75			0.0				3 21.0
	4.0	7.0	5.5			0.75	0.75			0.5				
	4.0	7.0	5.5			0.75	0.75			0.5				
7	11.0	7.0	5.5			0.75	0.75		0.5	0.0				4 34.0
	5.0	7.0	5.5			0.75	0.75		0.5					
8	14.0	7.0	5.5			0.75	0.75					0370		5 5.0
	5.0	7.0	5.5			0.75	0.75							
9	39.0	7.0	5.5			0.75	0.75		0.0					6 54.6
10	8.0	9.0	5.5			1.0	2.5		0.5					
11	2.0	14.5	5.5			1.0	8.0		0.5					
12	5.6	8.0	5.5		0.0	1.25	1.25		0.0				as	

道路台帳修正履歴

カルテ番号	修正内容	調整年月日	業者名
	転記	2009.3.20	宇部セン
2009-10-189	橋梁諸元変更	2010.3.31	宇部セン
2011-10-197	路線変更	2012.3.31	宇部セン
2016-10-017	案内標識 警戒標識	2017.3.31	宇部セン

路線名	一般県道 銭屋美祢線		
図面名	323910025-00		
作成年月日	2017年3月31日		
縮尺	1/1000	図面番号	21-00
事務所名	宇部土木建築事務所（美祢支所）		