標題	路線コード 239	図面コード 30-0	路 線 名 一般県道銭屋美祢線	県 名 山 口 県	地 名 美祢市秋芳町別府	図面番号 26

① 現道 2 現道(分離) 3 旧道 4 新道 5 専用自歩道

平面図 縮尺千分の一

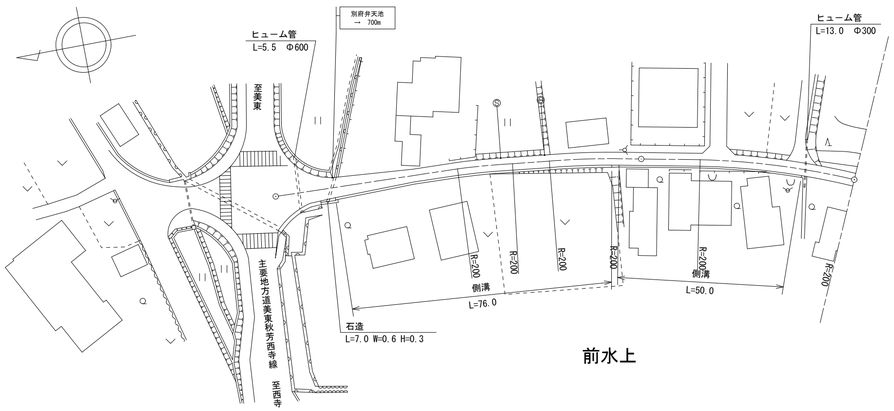

道路台帳修正履歴

カルテ番号	修正内容	調整年月日	業者名
	転記	2009.3.20	宇部セン
2011-10-202	路線変更	2012.3.31	宇部セン
2013-10-039	案内標識	2014.3.31	宇部セン
2013-10-040	側溝蓋	2014.3.31	宇部セン

100.0 158.0 200.0 300.0 400.0 500.0

区間番号	1	2	3	4	5	5-1	6	7	8
点間距離	4.0	5.0	7.0	22.0	54.0 2.0		6.0	44.0	14.0
全幅員	24.0 13.0	7.0	5.5 6.1	4.1	4.1 3.5 3.5 4.0			4.0 3.5	3.5
全幅員内訳 車道	2.5 2.5	2.5	2.5	2.5	2.5 2.5		2.5	2.5	2.5
歩道 左側									
歩道 右側									
路肩 左側	11.5 5.5	2.5	1.5	0.5	0.5 0.5		0.5	0.5	0.5
路肩 右側	10.0 5.0	2.0	1.5 2.1	1.1	1.1 0.5 1.0 1.0			1.0 0.5	0.5
中央分離帯									
側溝 左側									
側溝 右側			0.0 (0.6)	(0.6)	(0.6) 0.0 (0.5) (0.5)			(0.5) 0.0	
その他									
主要工作物									
路面種別	as								as

舗装区間番号: 1 (100.0) 2 (58.0)

路線名	一般県道 銭屋美祢線		
図面名	323910030-00		
作成年月日	2014年3月31日		
縮尺	1/1000	図面番号	26-00
事務所名	宇部土木建築事務所（美祢支所）		