標題	路線コード 241	図面コード 12-0	路 線 名 一般県道秋吉台絵堂線	県 名 山 口 県	地 名 美祢市美東町長登	図面番号 12

① 現道 2 現道(分離) 3 旧道 4 新道 5 専用自歩道

平面図 縮尺千分の一

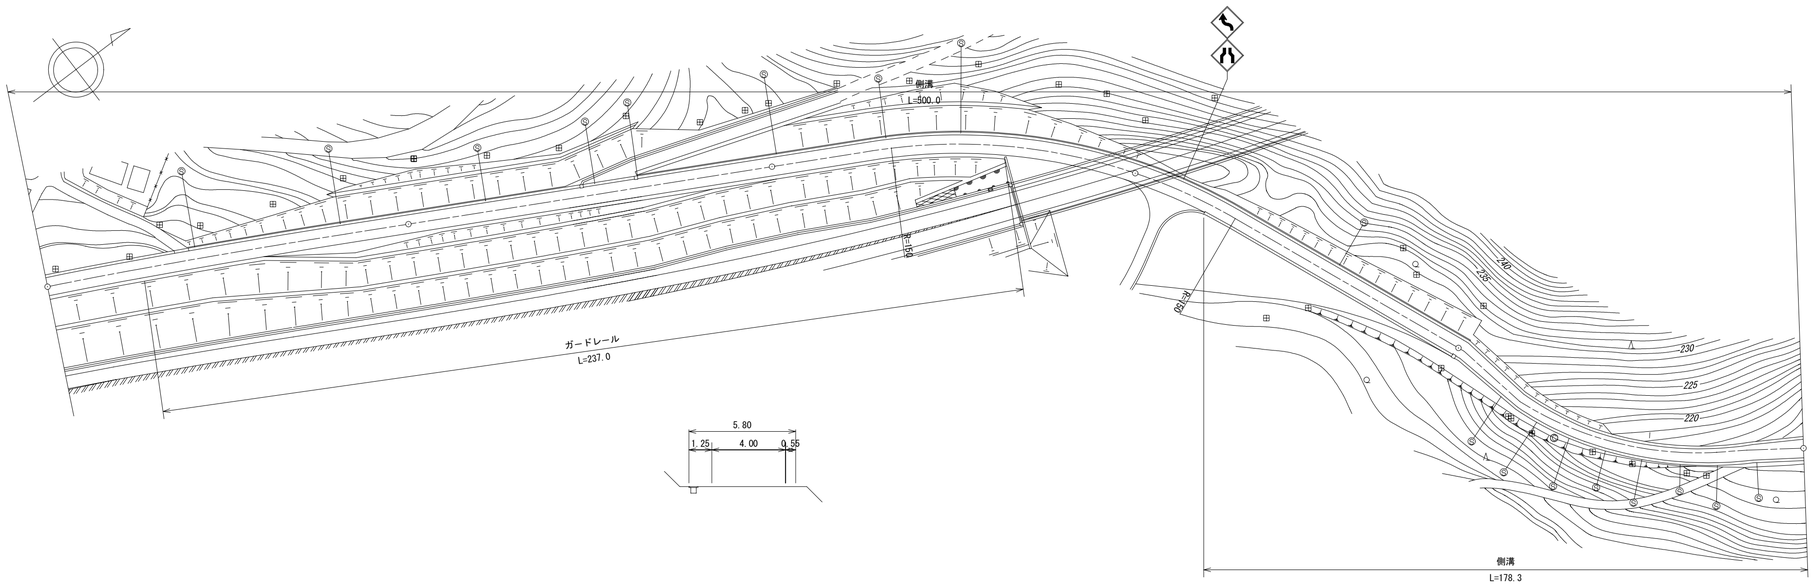

道路台帳修正履歴

カルテ番号	修正内容	調整年月日	業者名
	転記	2009.3.20	宇部セン
2009-10-212	バイパス	2010.3.31	宇部セン
2010-10-003	バイパス	2011.3.31	宇部セン

区間番号	1	2	3	4	5	6	7	9	10	11	12
点間距離	100.0	100.0	100.0	100.0	21.7	35.0	25.0	18.0 0.3	21.7	20.0	44.5 13.8
全幅員	5.8	5.8	5.8	5.8	5.8 6.5	6.5	6.5	6.5 6.5	5.35	4.9	5.7 6.55
全幅員内訳 車道	4.0	4.0	4.0	4.0	4.0	4.0	3.5	4.3 4.3	3.6	3.5	3.9 3.95
歩道 左側											
歩道 右側											
路肩 左側	1.25	1.25	1.25	1.25	1.25	1.25	1.25	1.25 1.25	0.85	0.7	0.9 1.45
路肩 右側	0.55	0.55	0.55	0.55	0.55 1.25	1.25	1.75	0.95 0.95	0.9	0.7	0.9 1.15
中央分離帯											
側溝 左側	(0.75)	(0.75)	(0.75)	(0.75)	(0.75)	(0.75)	(0.75)	(0.75) (0.75)	(0.75)	(0.75)	(0.75) (0.75)
側溝 右側					(0.7) (0.7)	(0.7)	(0.7)	(0.7) (0.7)	(0.75)	(0.75)	(0.75) (0.75)
その他											
主要工作物											
路面種別	as										as
舗装区間番号	1 100.0	2 100.0	3 100.0	4 100.0				5 100.0			

路線名	一般県道 秋吉台絵堂線		
図面名	324110012-00		
作成年月日	2011年3月31日		
縮尺	1/1000	図面番号	12-00
事務所名	美祢土木事務所		