標題	路線コード 241	図面コード 13-0	路 線 名 一般県道秋吉台絵堂線	県 名 山 口 県	地 名 美祢市美東町絵堂	図面番号 13

① 現道 2 現道(分離) 3 旧道 4 新道 5 専用自歩道

平 面 図 縮尺千分の一

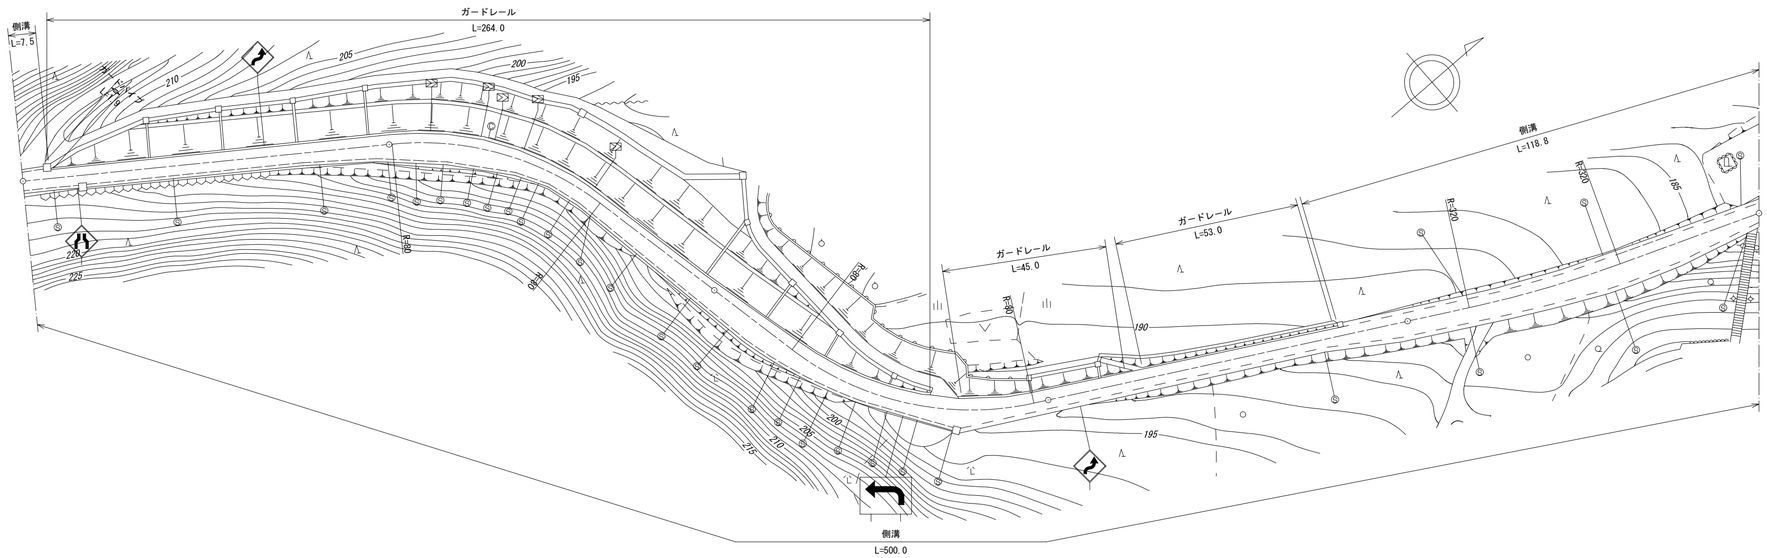

道路台帳修正履歴

カルテ番号	修正内容	調整年月日	業者名
	転記	2009.3.20	宇部セン
2010-10-007	現道拡幅	2011.3.31	宇部セン

区間番号	1	2	3	4	5	6	7	8	9	10	11	12	13	14	15	16	17	18	19	20	21	22	23	24	25	26	27	28
点間距離		7.5	8.7	60.0	20.0	3.8	16.2	20.0	10.0	10.0	10.0	33.8	15.1	34.1	25.3	8.7	13.0	3.8	12.2	24.0	40.0	5.0	15.0	3.8	16.2	40.0	10.0	30.5	3.3
全幅員	6.55	7.05 6.15	5.9	5.9	6.65	7.15	8.45	7.25	6.55	6.85	7.05	8.25	8.8	6.35	8.3	7.05	6.6	6.55	6.3	6.15	6.15	6.55 7.05	8.1	8.1	8.15	9.85	9.1	7.0	7.0
全幅員内訳 車道	3.95	4.0	4.0	4.0	4.0	4.0	4.0	4.0	4.0	4.0	4.0	4.0	4.0	4.0	4.0	4.0	4.0	4.0	4.0	4.0	4.0	4.0	4.0	4.0	4.0	4.0	4.0	4.0	4.0
全幅員内訳 歩道 左側																													
全幅員内訳 歩道 右側																													
全幅員内訳 路肩 左側	1.45	1.75 0.85	0.5	0.55	0.55	0.6	0.75	0.75	0.75	0.75	0.5	0.5	0.5	0.5	0.5	0.5	0.75	0.75	0.7	0.55	0.55	0.55 1.05	1.0	1.0	1.0	1.0	1.0	1.0	1.0
全幅員内訳 路肩 右側	1.15	1.3	1.4	1.35	2.3	2.55	3.7	2.5	1.8	2.1	2.55	3.75	4.3	1.85	3.8	2.55	1.85	1.8	1.6	1.6	1.6	2.0	3.1	3.1	3.15	4.85	4.1	2.0	2.0
全幅員内訳 中央分離帯																													
側溝 左側	(0.75)	(0.75) 0.0																			0.0 (0.5)		(0.5)	(0.5)				(0.5)	(0.5)
側溝 右側	(0.75)	(0.75)	(0.75) (0.8)	(0.8)	(0.8)	(0.8)	(0.8)	(0.8)	(0.8)	(0.8)	(0.8)	(0.8)	(0.8)	(0.8)	(0.8) (1.1)	(1.1)	(1.1)	(1.1)	(1.1)	(1.1)	(1.1)	(1.1)	(1.1)	(1.1)	(1.1)	(1.1)	(1.1)	(1.1)	(1.1)
その他																													
主要工作物																													
路面種別	as																												as
舗装区間番号	1 100.0					2 100.0						3 100.0						4 100.0						5 100.0					

路線名	一般県道 秋吉台絵堂線
図面名	324110013-00
作成年月日	2011年3月31日
縮尺	1/1000 図面番号 13-00
事務所名	美祢土木事務所