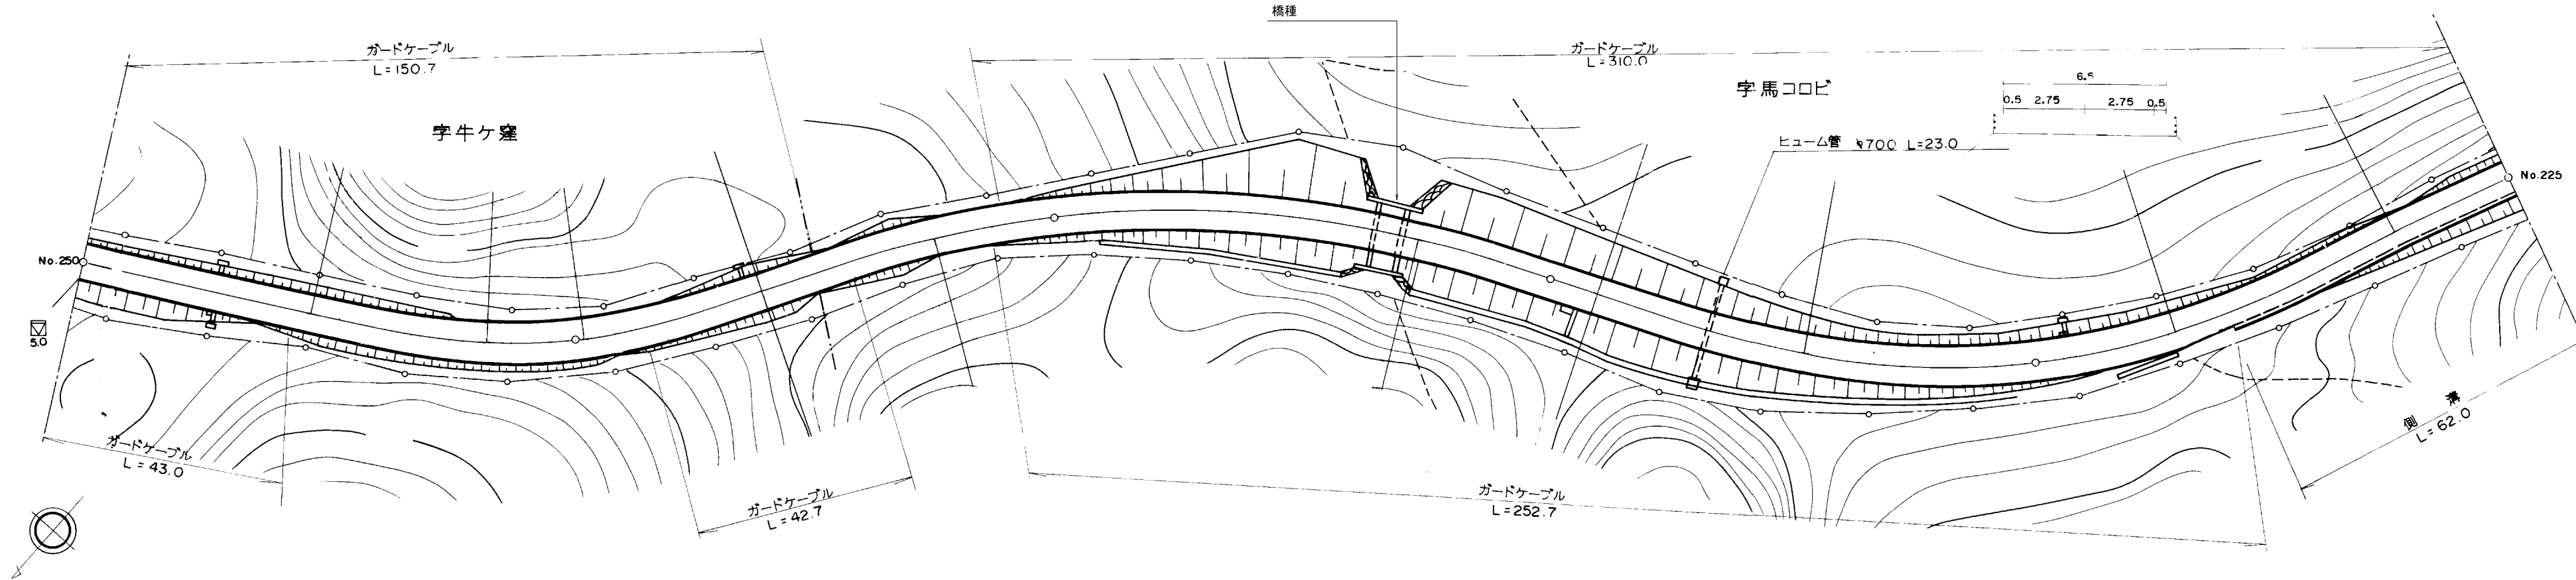


標題		路線コード		242		図面コード		16-0		路 線 名		一般県道秋吉台公園線		県 名		山 口 県		地 名		美祢市美東町大田		図面番号		16		① 現道 2 現道(分離) 3 旧道 4 新道 5 専用自歩道						
平 面 図 縮尺千分の一	<div><div><div>橋名 馬ころびカルバート</div><div>架設年月 L=</div><div>橋長 W1=</div><div>全幅 W2=</div><div>車道</div><div>橋種</div></div></div>																												道路台帳修正履歴			
	カルテ番号		修正内容		調整年月日		業者名																									
			転記		2009. 3. 20		宇部セン																									
	2011-10-280		路線変更		2012. 3. 31		宇部セン																									
	2015-00-649		橋梁諸元追加		2016. 03. 31		宇部建設																									
区 間		番 号																														
点 間		距 離																														
全 幅 員																																
全 幅 員 内 訳	車 道																															
	左 側																															
	右 側																															
	路 側																															
	中 央																															
側 溝		左 側																														
		右 側																														
その他																																
主 要		工 作 物																														
路 面		種 別																														
舗 装		区 間																														
		番 号																														