標題	路線コード 242	図面コード 19-0	路 線 名 一般県道秋吉台公園線	県 名 山 口 県	地 名 美祢市秋芳町秋吉	図面番号 19

① 現道 2 現道(分離) 3 旧道 4 新道 5 専用自歩道

平 面 図 縮尺千分の一

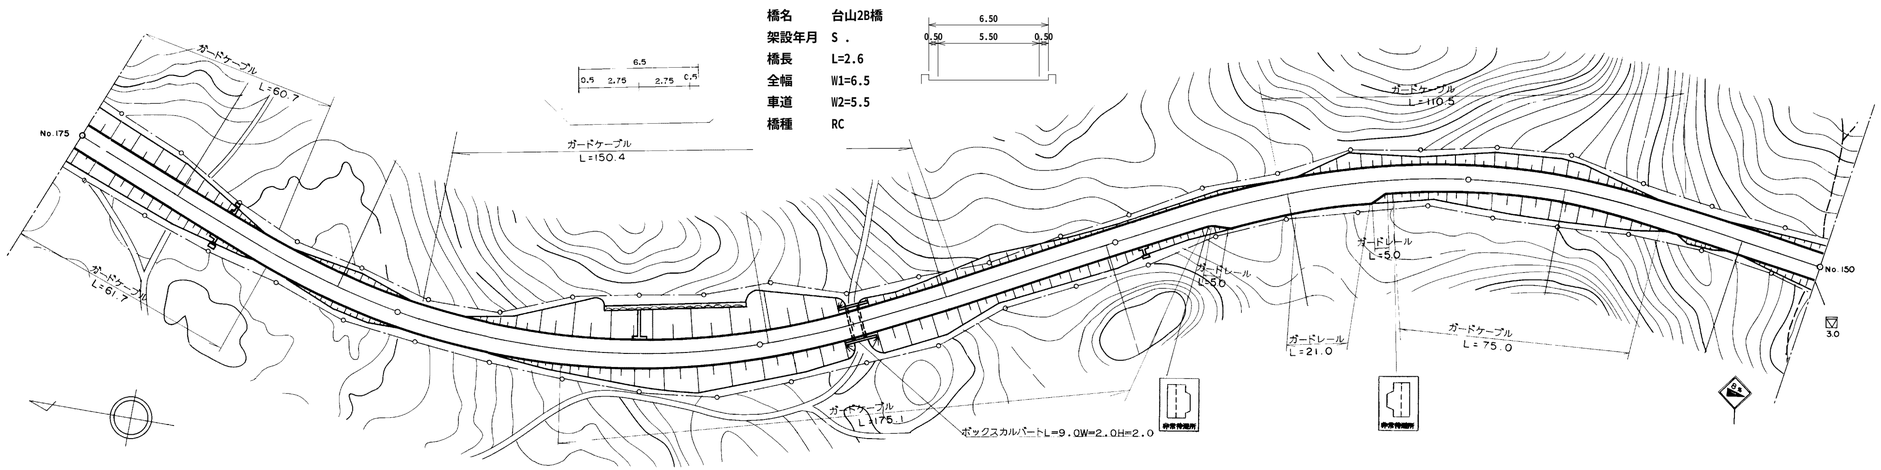

道路台帳修正履歴

カルテ番号	修正内容	調整年月日	業者名
	転記	2009.3.20	宇部セン
2009-10-100	橋梁諸元変更	2010.3.31	宇部セン
2011-10-283	路線変更	2012.3.31	宇部セン

区間番号	1	2	3	4	5	6	7	8	9	10	11
点間距離	100.0	100.0	25.9	2.6	71.5	26.5	4.0	45.5	4.0	20.0	100.0
全幅員	6.5	6.5	6.5	6.5 / 6.5	6.5	6.5	9.5	9.5	6.5	6.5	6.5
全幅員内訳 車道	5.5	5.5	5.5	5.5 / 5.5	5.5	5.5	5.5	5.5	5.5	5.5	5.5
歩道 左側											
歩道 右側											
路肩 左側	0.5	0.5	0.5	0.5 / 0.5	0.5	0.5	0.5	0.5	0.5	0.5	0.5
路肩 右側	0.5	0.5	0.5	0.5 / 0.5	0.5	0.5	3.5	3.5	0.5	0.5	0.5
中央分離帯											
側溝 左側											
側溝 右側											
その他											
主要工作物				10432							
路面種別	AS										AS

舗装区間番号	1	2	3	4	5
	100.0	100.0	100.0	100.0	100.0

路線名	一般県道 秋吉台公園線		
図面名	324210019-00		
作成年月日	2012年3月31日		
縮尺	1/1000	図面番号	19-00
事務所名	宇部土木建築事務所（美祢支所）		