| 標題 | 路線コード 244 | 図面コード 016-00 | 路 線 名 一般県道下関川棚線 | 県 名 山 口 県 | 地 名 下関市大字吉見上 | 図面番号 16 |
|---|---|---|---|---|---|---|

① 現道 2 現道(分離) 3 旧道 4 新道 5 専用自歩道

平面図 縮尺千分の一

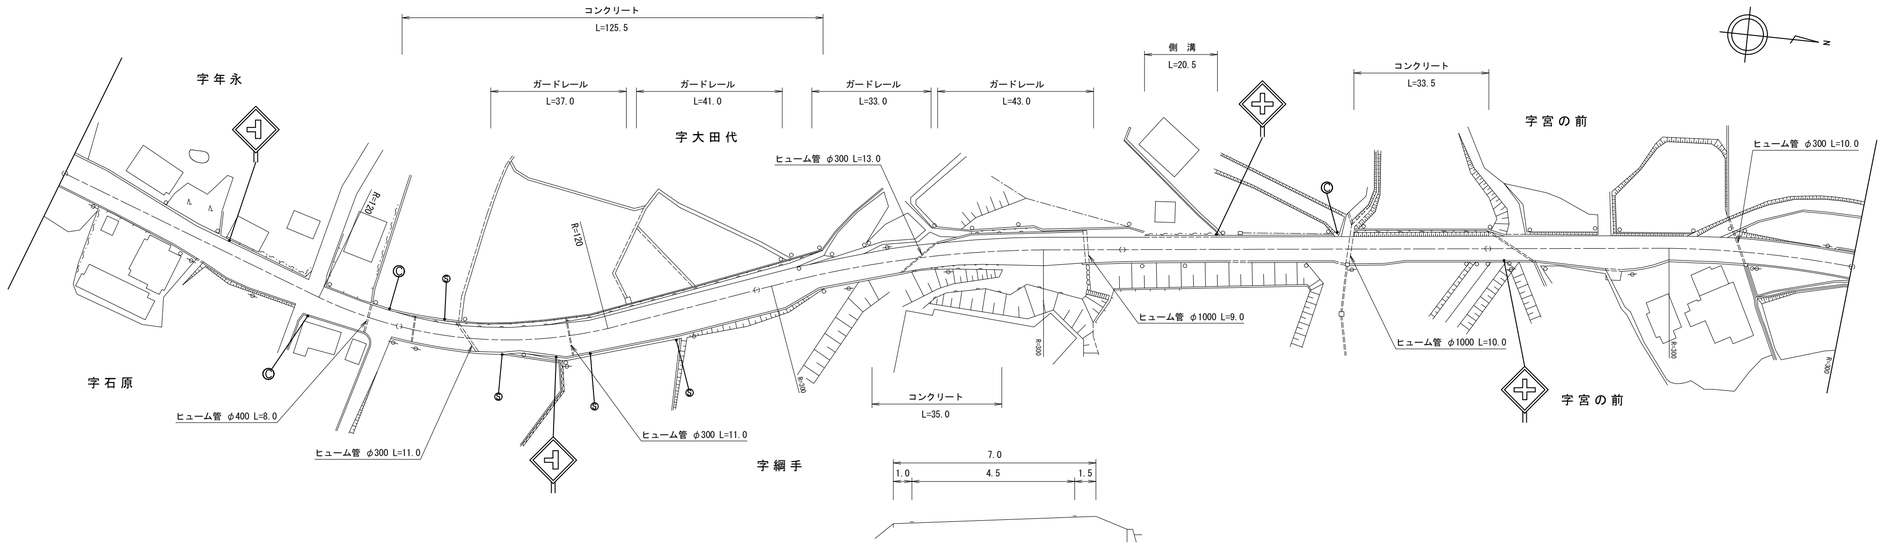


道路台帳修正履歴

| カルテ番号 | 修正内容 | 調整年月日 | 業者名 |
|---|---|---|---|
| | 転記 | 2000.03.15 | 天野測量 |
| 2016-11-036 | ベクタ変換 | 2017.03.31 | 天野測量 |
| | | | |
| | | | |
| | | | |

| 区間番号 | 1 | 2 | 3 | 4 | 5 | 6 | 7 | 8 | 9 | 10 | 11 | 12 | 13 | 14 | 14-1 | 14-2 | 15 | 16 | 17 | 18 | 19 | 20 | 21 | 22 |
|---|---|---|---|---|---|---|---|---|---|---|---|---|---|---|---|---|---|---|---|---|---|---|---|---|
| 点間距離 | 9.0 | 24.0 | 17.0 | 8.0 | 13.0 | 3.0 | 17.0 | 7.0 | 2.0 | 34.0 | 12.0 | 31.0 | 23.0 | 7.0 | 10.0 | 72.0 | 11.0 | 5.0 | 20.5 | 74.5 | 12.0 | 25.0 | 13.0 | 50.0 |
| 全幅員 | 9.0 | 9.0 | 7.8 | 9.0 | 8.5 | 8.5 | 9.5 | 7.5 | 6.5 | 6.5 | 9.0 | 9.5 | 9.1 | 9.0 | 7.0 | 7.0 | 6.8 | 6.7 | 6.7 | 6.4 | 6.3 | 9.3 | 6.3 | 6.3 |
| 全幅員内訳 車道 | 4.5 | 4.5 | 4.5 | 4.5 | 4.5 | 4.5 | 4.5 | 4.5 | 4.5 | 4.5 | 4.5 | 4.5 | 4.5 | 4.5 | 4.5 | 4.5 | 4.5 | 4.5 | 4.5 | 4.5 | 4.5 | 4.5 | 4.5 | 4.5 |
| 歩道 左側 | | | | | | | | | | | | | | | | | | | | | | | | |
| 歩道 右側 | | | | | | | | | | | | | | | | | | | | | | | | |
| 路肩 左側 | 3.0 | 3.0 | 1.8 | 1.0 | 1.0 | 1.0 | 1.0 | 1.0 | 1.0 | 1.0 | 1.5 | 1.5 | 1.5 | 1.5 | 1.5 | 1.5 | 1.29 | 1.2 | 1.2 | 0.77 | 0.7 | 0.8 | 1.1 | 1.0 |
| 路肩 右側 | 1.5 | 1.5 | 1.5 | 3.5 | 3.0 | 3.0 | 4.0 | 2.0 | 1.0 | 1.0 | 3.0 | 3.5 | 3.12 | 3.0 | 1.0 | 1.0 | 1.0 | 1.0 | 1.0 | 1.09 | 1.1 | 4.0 | 0.7 | 0.8 |
| 中央分離帯 | | | | | | | | | | | | | | | | | | | | | | | | |
| 側溝 左側 | | | | | | | | | | | | | | | | | | 0.0 (0.5) | (0.5) 0.5 | | | | | |
| 側溝 右側 | | | | | | | | | | | | | | | | | | | | | | | | |
| その他 | | | | | | | | | | | | | | | | | | | | | | | | |
| 主要工作物 | | | | | | | | | | | | | | | | | | | | | | | | |
| 路面種別 | as | | | | | | | | | | | | | | | | | | | | | | | as |
| 舗装区間番号 | 1 100.0 | | | | | | | | | 2 100.0 | | | 3 100.0 | | | | | 4 100.0 | | | 5 100.0 | | | |

| | |
|---|---|
| 路線名 | 一般県道下関川棚線 |
| 図面名 | 324411016-00 |
| 作成年月日 | 2017年3月31日 |
| 縮尺 | 1/1000 図面番号 016-00 |
| 事務所名 | 下関土木建築事務所 |