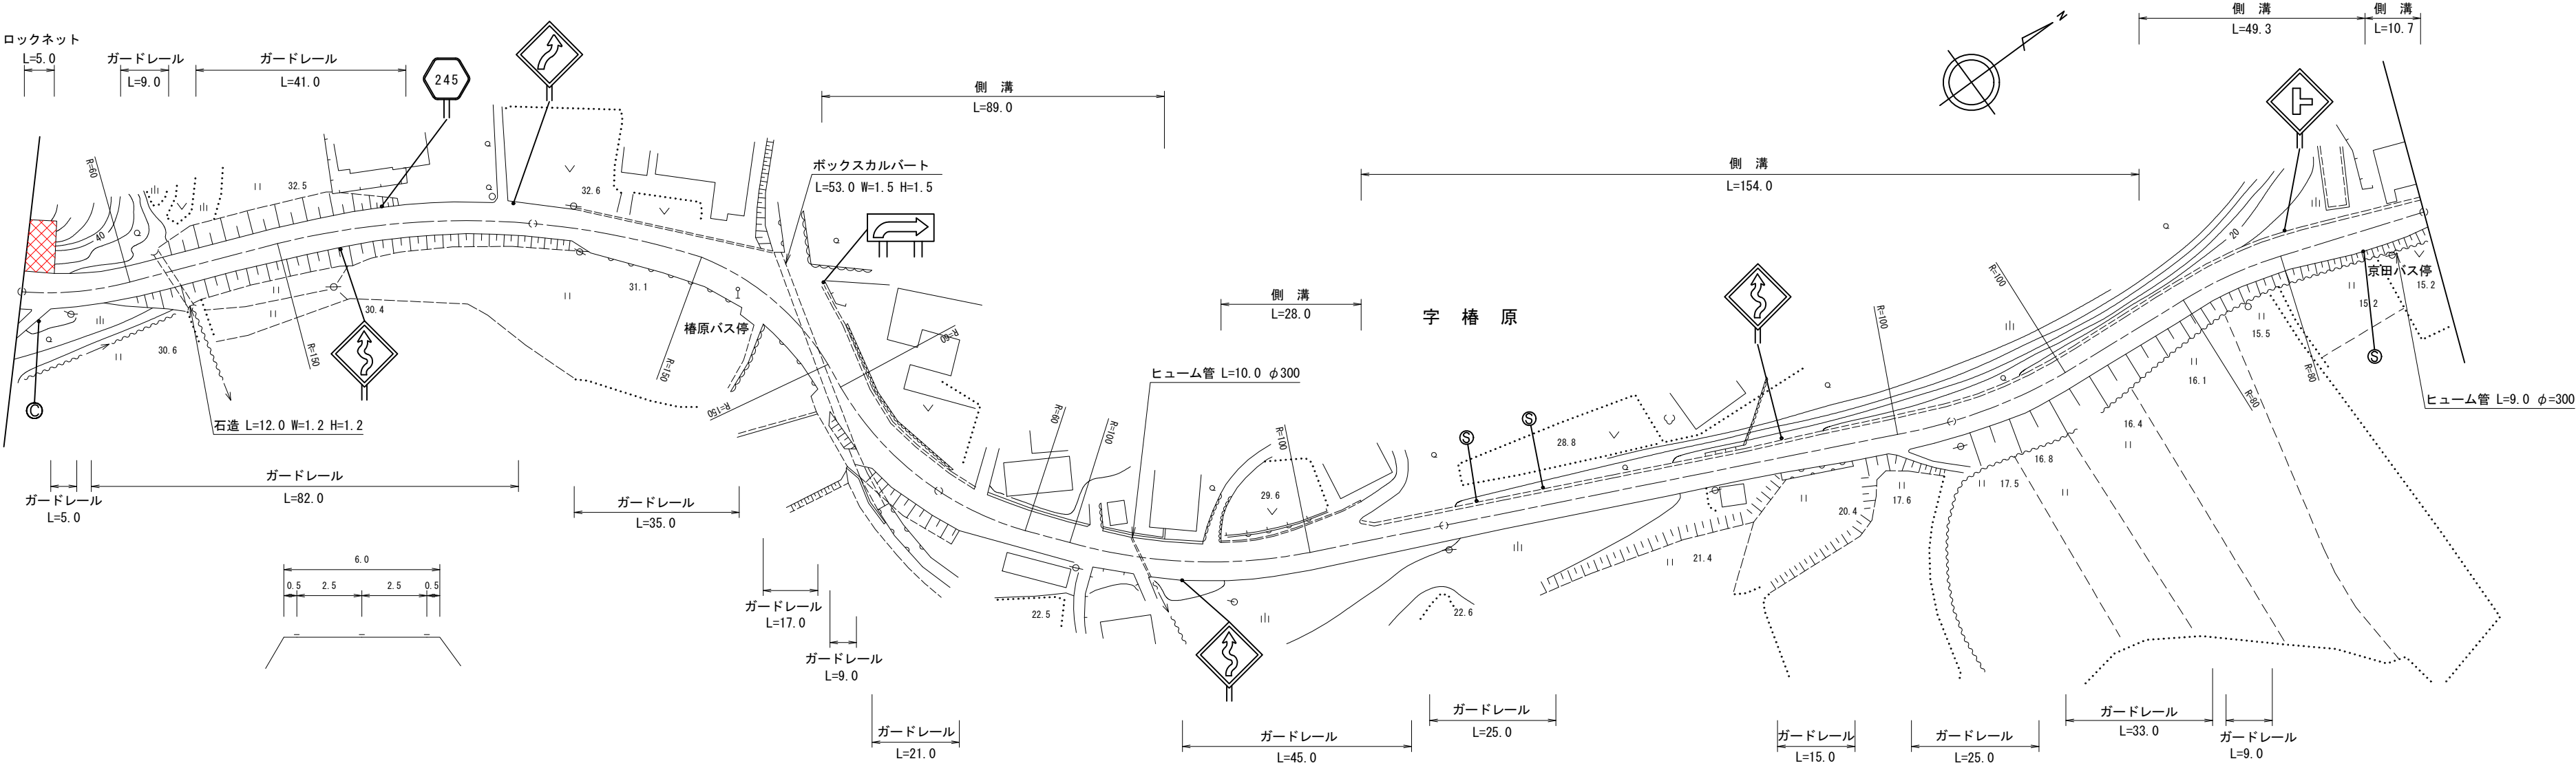


標 題		路線コード		図面コード		路 線 名		県 名		山 口 県		地 名		図面番号		11																							
平 面 図  縮尺千分の 一																<div>道路台帳修正履歴</div> <table><thead><tr><th>カルテ番号</th><th>修正内容</th><th>調整年月日</th><th>業者名</th></tr></thead><tbody><tr><td></td><td>転記</td><td>1996.03.10</td><td>天野測量</td></tr><tr><td>2016-11-056</td><td>ベクタ変換</td><td>2017.03.31</td><td>天野測量</td></tr><tr><td></td><td></td><td></td><td></td></tr><tr><td></td><td></td><td></td><td></td></tr></tbody></table>				カルテ番号	修正内容	調整年月日	業者名		転記	1996.03.10	天野測量	2016-11-056	ベクタ変換	2017.03.31	天野測量								
		カルテ番号	修正内容	調整年月日	業者名																																		
			転記	1996.03.10	天野測量																																		
		2016-11-056	ベクタ変換	2017.03.31	天野測量																																		
区 間 番 号		100.0200.0300.0400.0500.0																																					
点 間 距 離		16.084.08.06.57.05.05.07.05																																					