標題	路線コード 245	図面コード 031-00	路線名 一般県道永田郷室津川棚線	県名 山口県	地名 下関市豊浦町大字下畔	図面番号 31

① 現道 2 現道(分離) 3 旧道 4 新道 5 専用自歩道

平面図 縮尺千分の一

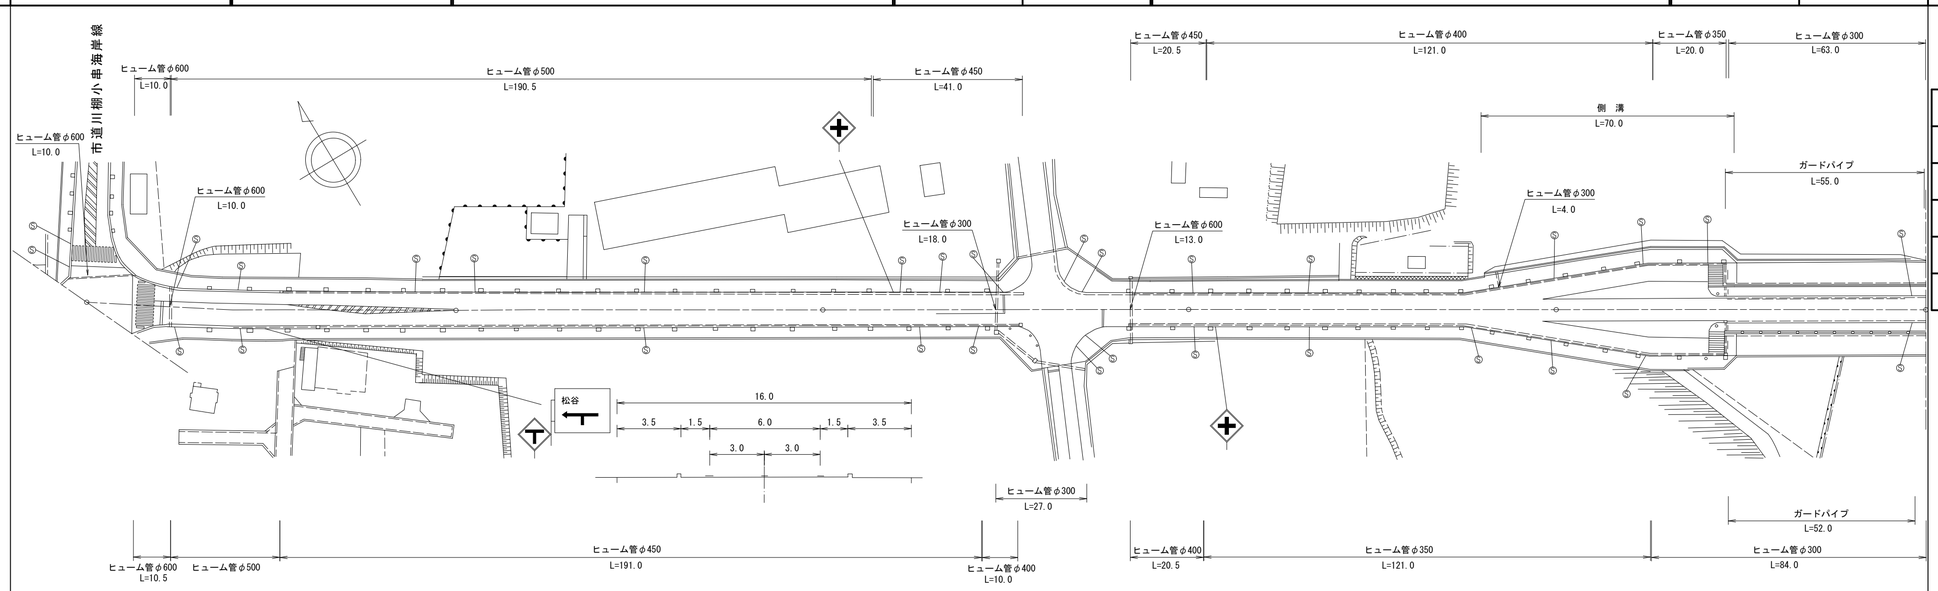

区間番号

区間番号	点間距離	全幅員	車道	歩道 左側	歩道 右側	路肩 左側	路肩 右側	中央分離帯	側溝 左側	側溝 右側	その他	主要工作物	路面種別	舗装区間番号
1	7.0	35.0	19.0	7.2	7.8	0.5	0.5						AS	1 100.0
2	3.5	35.0	19.0	7.2	7.8	0.5	0.5							
3	7.5	35.0	12.3	3.7	4.8	0.5	0.5							
4	5.0	21.8	9.7	4.0	3.5	0.5	0.5							
5	5.0	18.2	9.1	3.7	3.5	0.5	0.5							
6	22.5	17.3		[1]	[1]									
7	24.5	17.0	9.0	3.5	3.5	0.5	0.5							
8	25.0	16.7	7.7	[1]	[1]	1.0	1.0							
9	7.0	16.1	6.37	3.5	3.5	1.39	1.39							
10	70.5	16.0	6.0	[1]	[1]	1.5	1.5							2 100.0
11	17.5	16.1	6.5	3.5	3.5	1.5	1.5							
12	5.0	16.1	6.83	[1] 3.5	[1] 3.5	1.3 1.13	1.3 1.13							
13	18.0	16.0	8.0	[1]	[1]									
14	30.5	16.1	8.1	3.5	3.5	0.5	0.5							
15	5.5	26.4	9.5	7.7	3.5	0.5	0.5							
16	3.0	30.3	15.0	8.2	[1] 3.5	0.5	0.5							
17	3.0	30.3	15.0	9.9	9.9	0.5	0.5							
18	3.0	30.3	15.0	9.9	9.9	0.5	0.5							
19	4.0	30.3	15.0	9.9	9.9	0.5	0.5							
20	3.0	30.3	15.0	4.4	4.4	0.5	0.5							
21	5.0	29.5	11.7	9.3	7.5	0.5	0.5							
22	8.0	16.3	8.0	3.5	3.8	0.5	0.5							
23	4.0	16.0	8.0	3.5	3.5	0.5	0.5							
24	16.0	16.0	8.0	[1] 3.5	[1] 3.5	0.5	0.5							
25	10.0	16.0	8.0	3.5	3.5	0.5	0.5							
26	28.0	16.0	6.6	[1] 3.5	[1] 3.5	1.2	1.2							
27	9.0	16.1 16.5	6.3	[1] 3.5	[1] 3.9	1.4	1.4							
28	9.0	16.4	6.0	3.5	3.9	1.5	1.5							
29	20.0	16.4	6.0	[1] 3.5	[1] 3.9	1.5	1.5		0.0 (0.5)					
30	4.5	18.0 18.5	8.6	[1] 4.0	[1] 3.9	1.0	1.0							
31	16.5	23.9	14.0	[1] 4.0	[1] 3.9	1.0	1.0		(0.5)					
32	3.0	24.8	14.92	[1]	[1]									
33	25.0	32.5	22.6	[1] 4.0	[1] 3.9	1.0	1.0		(0.5)					3 100.0
34	11.0	32.5	22.6	[1] 4.0	[1] 3.9	1.0	1.0		(0.5)					
35	5.0	32.1	22.6	4.0	3.5	1.0	1.0		(0.5)					
36	2.0	32.1	17.6	7.0	2.5	0.5	0.5		(0.5)					
37	2.0	25.5	17.6	3.0	2.5	0.5	0.5		(0.5)					
38	4.0	25.5	18.5	3.0	2.8	0.5	0.5		0.0					4 100.0
39	48.0 3.0	12.6 12.3	6.0	2.8	2.8	0.5	0.5						AS	5 100.0

道路台帳修正履歴

カルテ番号	修正内容	調整年月日	業者名
	転記	2002.03.01	天野測量
2017-11-015	ベクタ変換	2018.03.31	天野測量
2020-11-020	平面修正	2021.03.31	天野測量

路線名	一般県道永田郷室津川棚線		
図面名	324511031-00		
作成年月日	2021年3月31日		
縮尺	1/1000	図面番号	031-00
事務所名	下関土木建築事務所		