標題	路線コード 247	図面コード 004-00	路線名 一般県道安岡港長府線	県名 山口県	地名 下関市大字富任・大字蒲生野	図面番号 4

① 現道 2 現道(分離) 3 旧道 4 新道 5 専用自歩道

平面図 縮尺千分の一

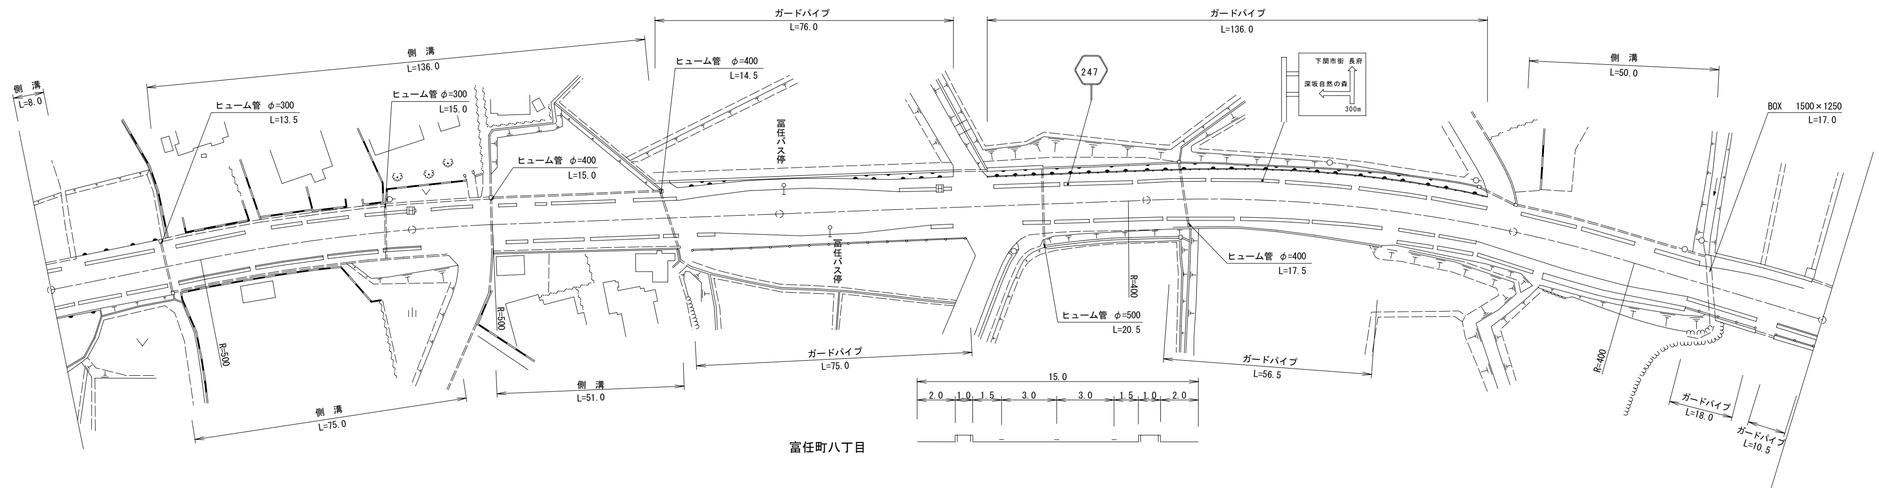

道路台帳修正履歴

カルテ番号	修正内容	調整年月日	業者名
	転記	2003.03.20	天野測量
2009-11-008	ガードパイプ設置	2010.03.31	天野測量

区間番号: 1 2 3 4 5 6 7 8 9 10 11 12 13 14 15 16 17 18 19 20 21 22 23 24 25 26 27 28 29 30 31 32 33 34 35 36 37 38 39 40 41 42 43

100.0 200.0 300.0 400.0 487.0 500.0

区間番号	点間距離
1	8.0
2	25.0
3	67.0
4	8.0
5	13.0
6	46.0
7	5.0
8	5.0
9	5.0
10	3.5
11	3.5
12	3.0
13	5.0
14	3.0
15	2.0
16	5.0
17	5.0
18	5.0
19	5.0
20	5.0
21	3.5
22	5.0
23	5.0
24	5.0
25	58.0
26	30.0
27	35.0
28	4.0
29	22.0
30	4.5
31	4.5
32	8.0
33	8.0
34	15.0
35	5.0
36	5.0
37	5.0
38	5.0
39	5.0
40	5.0
41	5.0
42	5.0
43	16.0

区間番号	全幅員	車道	歩道 左側	歩道 右側	路肩 左側	路肩 右側	中央分離帯	側溝 左側	側溝 右側	その他	主要工作物	路面種別	舗装区間番号
1	15.0	6.0	3.0 [2]	3.0 [2]	1.5	1.5		(0.5) 0.0				AS	1 100.0
2	15.0	6.0	3.0 [2]	3.0 [2]	1.5	1.5		(0.5) 0.0					
3	15.0	6.0	3.0 [2]	3.0 [2]	1.5	1.5		0.0 (0.5)	0.0 (0.8)				
4	15.0	6.0	3.0 [2]	3.0 [2]	1.5	1.5							2 100.0
5	15.0	6.0	3.0 [2]	3.0 [2]	1.5	1.5		(0.5)	(0.8) 0.0				
6	15.0	6.0	3.0 [2]	3.0 [2]	1.5	1.5		(0.5)	(0.9) (0.5)				
7	16.0	6.0	3.0 [2]	4.0 [2]	1.5	1.5		(0.5) 0.0	(0.5) 0.0				
8	16.0	6.0	3.0 [2]	4.0 [2]	1.5	1.5			(0.5) 0.0				
9	16.2	6.5	2.7	4.0 [2]	1.5	1.5							
10	16.5	7.0	2.5	4.0	1.5	1.5							
11	16.5	7.5	2.3	3.7	1.5	1.5							
12	16.5	8.0	2.2	3.3	1.5	1.5							
13	16.5	8.5	2.0	3.0	1.5	1.5							
14	16.7	9.0	2.0	2.7	1.5	1.5							
15	16.76	9.23	2.0	2.46	1.5	1.5							
16	16.8	9.5	2.0	2.3	1.5	1.5							
17	17.0	10.0	2.0	2.0	1.5	1.5							
18	16.7	9.5	2.2	2.0	1.5	1.5							
19	16.4	9.0	2.4	2.0	1.5	1.5							
20	16.1	8.5	2.6	2.0	1.5	2.5							
21	16.0	8.0	2.8	2.3	1.5	1.5							
22	16.0	7.5	3.0	2.7	1.5	1.5							
23	16.0	7.0	3.0 [2]	3.0	1.5	1.5							
24	16.0	6.5	3.0 [2]	3.5	1.5	1.5							
25	16.0	6.0	3.0	4.0	1.5	1.5							
26	15.34	6.0	3.0 [2]	3.34 [2]	1.5	1.5							
27	15.0	6.0	3.0 [2]	3.0 [2]	1.5	1.5							
28	17.0	6.0	3.0 [2]	5.0 [2]	1.5	1.5		0.0 1.5					
29	15.0	6.0	3.0 [2]	3.0 [2]	1.5	1.5							
30	15.0	6.0	3.0 [2]	3.0	1.5	1.5							
31	15.5	6.5	3.0 [2]	3.0	1.5	1.5		0.0 (0.6)					
32	16.0	7.0	3.0 [2]	3.0	1.5	1.5				2.0			
33	16.5	7.5	3.0 [2]	3.0	1.5	1.5		(0.6)		2.0			
34	17.0	8.0	3.0 [2]	3.0	1.5	1.5		(0.6)		3.0			
35	17.0	8.0	3.0 [2]	3.0	1.5	1.5		(0.6)		3.0 0.0			3 100.0
36	16.5	7.5	3.0 [2]	3.0	1.5	1.5		(0.6)					
37	16.0	7.0	3.0 [2]	3.0	1.5	1.5		(0.6)					
38	15.5	6.5	3.0 [2]	3.0	1.5	1.5		(0.6)					
39	15.0	6.0	3.0	3.0	1.5	1.5		(0.6) 0.0					
40	15.2	6.5	2.7	3.0 [2]	1.5	1.5							
41	15.5	7.0	2.5	3.0 [2]	1.5	1.5							
42	15.8	7.5	2.3	3.0 [2]	1.5	1.5							
43	16.0	8.0	2.0	3.0	1.5	1.5						AS	4 100.0
	16.0	8.0	2.0	3.0 [2]	1.5	1.5							5 87.0

路線名	一般県道安岡港長府線
図面名	324711004-00
作成年月日	2010年3月31日
縮尺	1/1000 図面番号 004-00
事務所名	下関土木建築事務所