標題	路線コード 247	図面コード 007-00	路 線 名 一般県道安岡港長府線	県 名 山 口 県	地 名 下関市大字有富	図面番号 7

① 現道 2 現道(分離) 3 旧道 4 新道 5 専用自歩道

平面図 縮尺千分の一

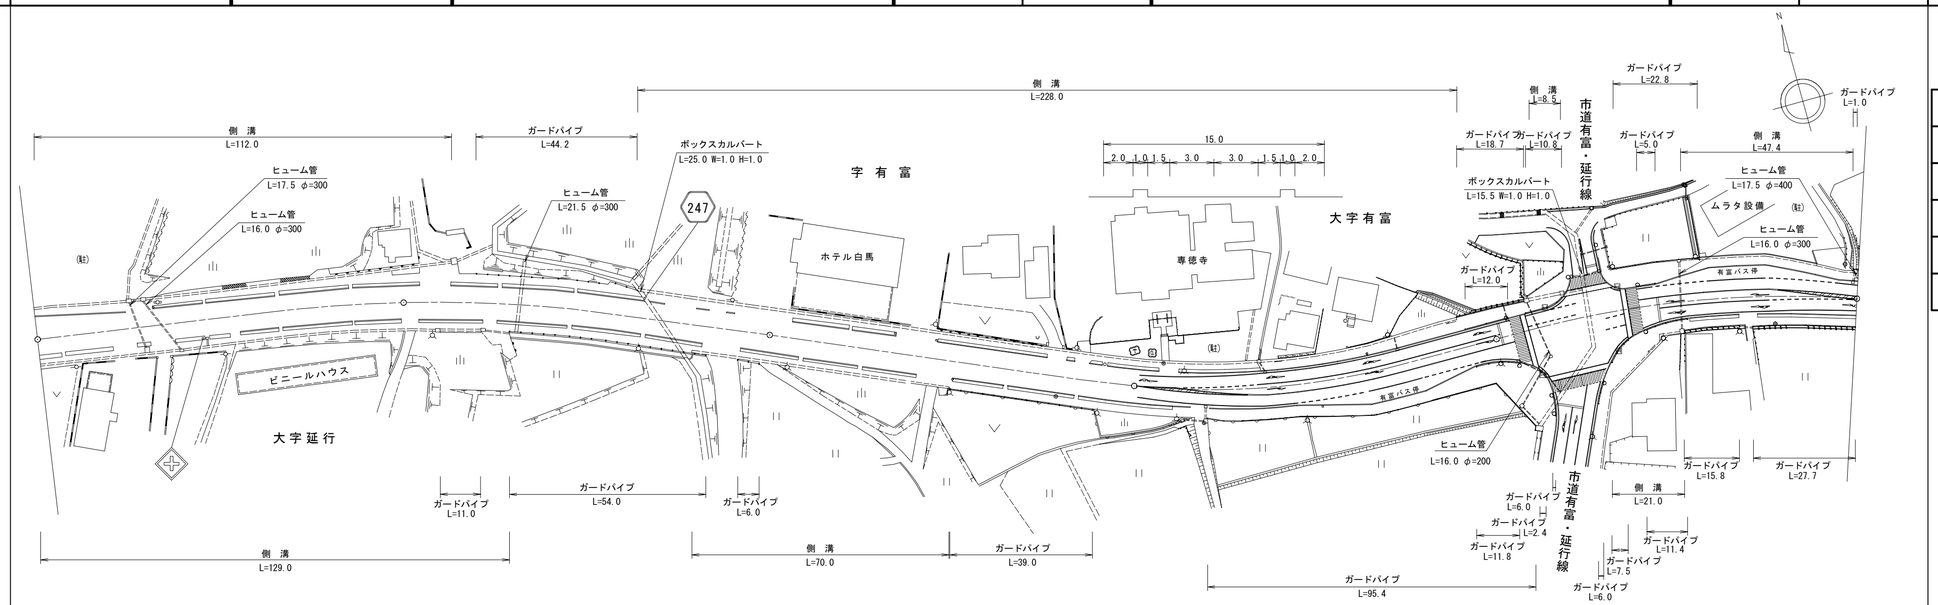

区間番号

区間番号	点間距離	全幅員	車道	歩道 左側	歩道 右側	路肩 左側	路肩 右側	中央分離帯	側溝 左側	側溝 右側
1	6.0	16.0	8.0	2.0	3.0	1.5	1.5		(0.6)	(0.6)
2	6.0	15.7	7.5	2.2	3.0	1.5	1.5		(0.6)	(0.6)
3	6.0	15.5	7.0	2.5	3.0	1.5	1.5		(0.6)	(0.6)
4	6.0	15.3	6.5	2.8	3.0	1.5	1.5		(0.6)	(0.6)
5	7.0	15.0	6.0	3.0	3.0	1.5	1.5		(0.6)	(0.6)
6	69.0	16.96	6.0	[2] 4.96	[2] 3.0	[2] 1.5	[2] 1.5		(0.6)	(0.6)
7	12.0	17.3 16.7	6.0	[2] 5.3 4.7	[2] 3.0	[2] 1.5	[2] 1.5		(0.6) 0.0	(0.6) 0.0
8	7.0	15.0	6.0	[2] 3.0	[2] 3.0	[2] 1.5	[2] 1.5		(0.6)	(0.6)
9	10.0	15.6 15.0	6.0	[2] 3.0	[2] 3.6 3.0	[2] 1.5	[2] 1.5		(0.6) 0.0	(0.6) 0.0
10	26.0	15.0 15.8	6.0	[2] 3.0	[2] 3.0	[2] 1.5	[2] 1.5		(0.6)	(0.6)
11	8.0	14.6 15.3	6.0	[2] 2.6 3.3	[2] 3.0	[2] 1.5	[2] 1.5		0.0 (0.8)	0.0 (0.6)
12	3.0									
13	14.0	15.0	6.0	[2] 3.0	[2] 3.0	[2] 1.5	[2] 1.5		(0.8)	0.0 (0.6)
14	9.0	15.0	6.0	3.0	3.0	1.5	1.5		(0.8)	(0.6)
15	11.0	15.0	6.0	3.0	[2] 3.0	1.5	1.5		(0.8)	(0.6)
16	5.0	15.0	6.0	3.0	[2] 3.0	1.5	1.5		(0.6)	(0.6)
17	45.0	15.0	6.0	[2] 3.0	[2] 3.0	[2] 1.5	[2] 1.5		(0.6)	(0.6)
18				[2]	[2]					
19	50.0	15.0	6.0	3.0	3.0	1.5	1.5		(0.6)	(0.6)
20	10.6	15.0	6.8	[2] 3.0	[2] 3.0	1.1	1.1		(0.6)	(0.6)
21	9.3	15.0	7.4	[2] 3.0	[2] 3.0	0.8	0.8		(0.6)	(0.6)
22	4.2	15.7	8.0	3.0	3.2	0.9	0.7		(0.6)	(0.6)
23	11.0	16.0	9.0	[2] 3.0	3.0	0.5	0.5		(0.6)	(0.6)
24	8.5	16.0	9.0	3.0	3.0	0.5	0.5		(0.6)	(0.6)
25	19.5	19.2	12.0	3.2	3.0	0.5	0.5		(0.6)	(0.6)
26	14.8	19.2	12.0	3.8	3.0	0.5	0.5		(0.6)	(0.6)
27	3.0	19.9	8.4	3.9	5.6	0.5	0.5		(0.6) 0.0	(0.6) 0.0
28	1.9	19.9	9.0	3.9	6.0	0.5	0.5			
29	3.9	19.8	9.0	3.9	5.9	0.5	0.5			
30	3.3	19.8	9.2	3.8	5.8	0.5	0.5			
31	11.4	20.4	9.6	4.5	5.3	0.5	0.5		0.0 (0.8)	0.0 (0.8)
32	8.5	23.6	9.8	7.9	4.9	0.5	0.5		(0.8) 0.0	(0.8) 0.0
33	2.0	24.3	9.8	8.7	4.8	0.5	0.5			
34	12.2	21.4	10.1	6.0	4.3	0.5	0.5			
35	11.2	20.4	9.6	6.0	3.8	0.5	0.5		0.0 (0.5)	0.0 (0.5)
36	5.4	18.9	9.1	4.7	4.1	0.5	0.5		0.0 (0.5)	0.0 (0.5)
37	2.2	19.1	9.0	4.5	3.6 3.1	2.5	0.5			
38	7.3	19.0	9.0	3.0	[2] 3.0	3.5	0.5		(0.5)	
39	9.0	19.0	9.0	3.0	[2] 3.0	3.5	0.5		(0.5)	
40	5.9	19.4	9.0	3.3	[2] 3.3	3.5	0.6		(0.5)	(0.5)
41	21.2	15.1	7.2	2.8	[2] 3.0	0.9	1.2		(0.5)	(0.5)
42	1.5	15.0	6.0	2.9	[2] 3.0	1.0	1.2		(0.6)	(0.6)

その他

主要工作物

路面種別: AS

舗装区間番号: 1 100.0 / 2 100.0 / 3 100.0 / 4 100.0 / 5 100.0

道路台帳修正履歴

カルテ番号	修正内容	調整年月日	業者名
	転記	1989.03.31	天野測量
2010-11-005	市道拡幅に伴う改良工事	2011.03.31	天野測量

路線名	一般県道安岡港長府線		
図面名	324711007-00		
作成年月日	2011年3月31日		
縮尺	1/1000	図面番号	007-00
事務所名	下関土木建築事務所		