標題	路線コード 247	図面コード 015-00	路 線 名 一般県道安岡港長府線	県 名 山 口 県	地 名 下関市大字勝谷	図面番号 15

① 現道 2 現道(分離) 3 旧道 4 新道 5 専用自歩道

平面図 縮尺千分の一

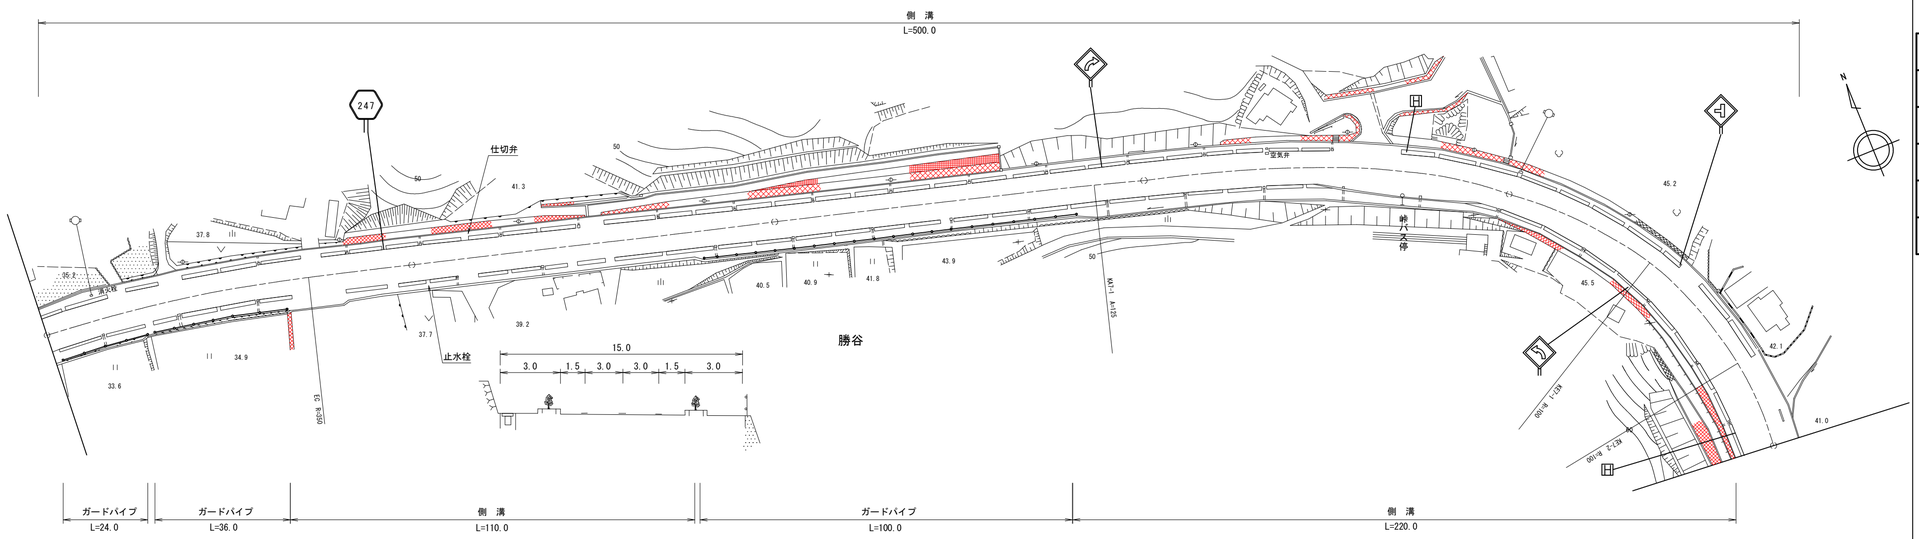

道路台帳修正履歴

カルテ番号	修正内容	調整年月日	業者名
	転記	1984.03.31	天野測量
2017-11-034	ベクタ変換	2018.03.31	天野測量

区間番号: 1 / 2 / 3 / 4 / 5 / 6 / 7 / 8 / 9 / 10 / 11 / 12 / 13 / 14 / 15 / 16 / 17 / 18 / 19 / 20 / 21 / 22 / 23 / 24 / 25 / 26

100.0 200.0 300.0 400.0 500.0

区間番号	点間距離	全幅員	車道	歩道 左側	歩道 右側	路肩 左側	路肩 右側	中央分離帯	側溝 左側	側溝 右側
1	12.5	15.5	6.0	3.5	3.0	1.5	1.5		(0.6)	(0.6)
2	53.5	15.0	6.0	[2]	[2]	1.5	1.5		(0.6)	0.0 (0.6)
3	34.0	15.0	6.0	3.0	3.0	1.5	1.5		(0.6)	(0.6)
4	77.0	15.0	6.0	[2]	[2]	1.5	1.5		(0.6)	(0.6)
5	23.0	15.0	6.0	[2]	[2]	1.5	1.5		(0.6)	(0.6)
6	81.5	15.0	6.0	3.0	3.0	1.5	1.5		(0.6)	(0.6)
7	5.5	16.0	6.0	[2]	[2]	1.5	1.5		(0.6)	(0.6)
8	13.0	16.0	6.0	3.0	4.0	1.5	1.5		(0.6)	(0.6)
9	46.5	16.0	6.0	[2]	[2]	1.5	1.5		(0.6)	(0.6)
10	4.0	16.0	6.5	3.0	4.0	1.5	1.5		(0.6)	(0.6)
11	4.5	16.0	6.5	2.75	3.75	1.5	1.5		(0.6)	(0.6)
12	4.5	16.0	7.0	2.5	3.5	1.5	1.5		(0.6)	(0.6)
13	5.0	16.0	7.5	2.25	3.25	1.5	1.5		(0.6)	(0.6)
14	12.5	16.0	8.0	2.0	3.0	1.5	1.5		(0.6)	(0.6)
15	4.0	16.0	8.0	[2]	[2]	1.5	1.5		(0.6)	(0.6)
16	4.0	15.7	7.5	2.2	3.0	1.5	1.5		(0.6)	(0.6)
17	3.5	15.5	7.0	2.2	3.0	1.5	1.5		(0.6)	(0.6)
18	3.5	15.2	6.5	2.2	3.0	1.5	1.5		(0.6)	(0.6)
19	8.0	15.0	6.0	[2]	[2]	1.5	1.5		(0.6)	(0.6)
20	4.5	15.32	6.22	3.0	3.0	1.5	1.5		(0.6)	(0.6)
21	12.5	15.5	6.5	[2]	[2]	1.5	1.5		(0.6)	(0.6)
22	12.0	16.0	7.0	3.0	3.0	1.5	1.5		(0.6)	(0.6)
23	12.0	16.5	7.5	[2]	[2]	1.5	1.5		(0.6)	(0.6)
24	12.0	17.0	8.0	3.0	3.0	1.5	1.5		(0.6)	(0.6)
25	12.0	17.5	8.5	[2]	[2]	1.5	1.5		(0.6)	(0.6)
26		18.0	9.0	3.0	3.0	1.5	1.5		(0.6)	(0.6)
	35.0	18.0	9.0	3.0	3.0	1.5	1.5		(0.6)	(0.6)

その他

主要工作物

路面種別: AS

舗装区間番号: 1 (100.0) / 2 (100.0) / 3 (100.0) / 4 (100.0) / 5 (100.0)

路線名	一般県道安岡港長府線
図面名	324711015-00
作成年月日	2018年3月31日
縮尺	1/1000 図面番号 015-00
事務所名	下関土木建築事務所