標題	路線コード 248	図面コード 005-00	路線名 一般県道下関港安岡線	県名 山口県	地名 下関市後田町	図面番号 3

① 現道 2 現道(分離) 3 旧道 4 新道 5 専用自歩道

平面図 縮尺千分の一

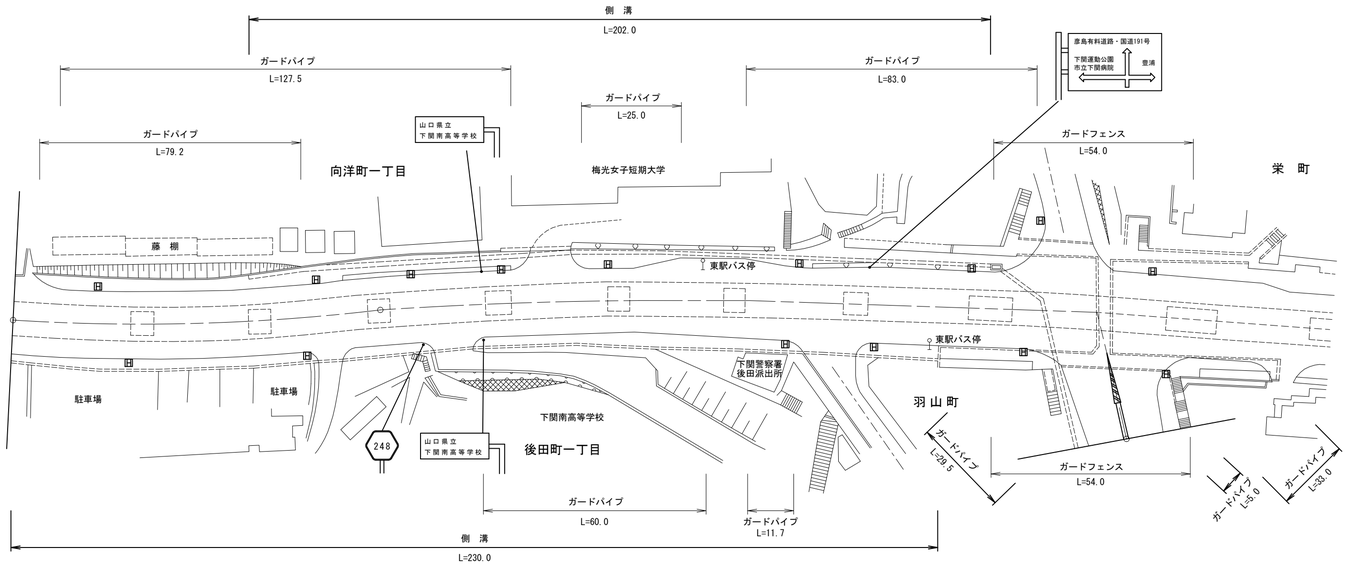

道路台帳修正履歴

カルテ番号	修正内容	調整年月日	業者名
	転記	1998.03.30	天野測量
2015-11-004	路線名変更	2016.03.31	天野測量

区間番号: 1 2 3 4 5 6 7 8 9 10 11 12 13 14 15 16 17 18 19 20 21 22 23 24 25 26 27 28 29 30

100.0 200.0 300.0 330.0 400.0 500.0

区間番号	点間距離	全幅員	車道	歩道 左側	歩道 右側	路肩 左側	路肩 右側	中央分離帯	側溝 左側	側溝 右側
1	42.0	14.8	6.0	3.2	3.5	1.0	1.1		(0.6)	(0.6)
2	22.0	14.3	6.0	2.3	4.0	1.0	1.0		(0.6)	(0.6)
3	18.0	15.5	6.0	3.5	4.0	1.0	1.0		0.0 (1.5)	(0.6)
4	18.0	15.5	6.0	4.0	3.5	1.0	1.0		(1.5)	(0.6)
5	18.0	14.5	6.0	4.3 [2]	2.2	1.0	1.0		(1.5)	(0.6)
6	37.0	15.6	6.0	4.9 [2]	2.7	1.0	1.0		(1.5)	(0.6)
7	18.0	16.5	6.2	4.9	3.4	1.0	1.0		(1.5)	(0.6)
8	15.0	18.0	6.6	5.2	4.2	1.0	1.0		(1.5)	(0.6)
9	3.0	18.25	7.6	4.45	4.2	1.0	1.0		(1.5)	(0.6)
10	3.0	18.3	8.4	3.7	4.0	1.0	1.0		(1.5)	(0.6)
11	3.0	18.35	9.0	2.95	3.8	1.0	1.0		(1.5)	(0.6)
12	3.0	18.3	10.5	2.2	3.6	1.0	1.0		(1.5)	(0.6)
13	15.0	19.4	11.5	2.3	3.6	1.0	1.0		(1.5)	(0.6)
14	3.0	19.4	10.9	2.9	3.6	1.0	1.0		(1.5)	(0.6)
15	3.0	19.5	10.2	3.6	3.5	1.2	1.2		(1.5)	(0.6)
16	3.0	19.5	9.6	4.1	3.6	1.0	1.0		(1.5)	(0.6)
17	4.0	19.6	9.0	5.0 [2]	3.6	1.0	1.0		(1.5)	(0.6)
18	11.0	19.6	9.0	5.0 [2]	3.6	1.0	1.0		(1.5)	(0.6)
19	4.0	20.2	9.6	4.9 [2]	3.7	1.0	1.0		(1.5)	(0.6)
20	4.0	20.8	10.2	4.8 [2]	3.8	1.0	1.0		(1.5)	(0.6)
21	4.0	21.4	10.8	4.7 [2]	3.9	1.0	1.0		(1.5)	(0.6)
22	4.0	22.0	11.4	4.6 [2]	4.0	1.0	1.0		(1.5)	(0.6)
23	4.0	22.6	12.0	4.5 [2]	4.1	1.0	1.0		(1.5)	(0.6)
24	20.0	22.3	12.0	4.3	4.0	1.0	1.0		(1.5)	(0.6)
25	4.0	22.3	12.5	3.8	4.0	1.0	1.0		(1.5)	(0.6)
26	4.0	22.3	13.0	3.3	4.0	1.0	1.0		(1.5)	(0.6)
27	4.0	22.5	13.5	3.0	4.0	1.0	1.0		(1.5)	(0.6)
28	22.0	29.5	20.5							
29	5.0	30.0	21.0	3.0	4.0	1.0	1.0		(1.5)	(0.6)
			21.13	4.0	3.88	1.0	1.0		(1.5)	(0.6)
30	15.0	34.0	21.5	7.0	3.5	1.0	1.0		(0.7)	(0.7)
	15.0	31.7	18.3	7.9	4.5	0.5	0.5	0.0	(0.7)	(0.7)

その他

主要工作物

路面種別: AS ―― AS

舗装区間番号: 1 (100.0) 2 (100.0) 3 (95.0) 4 (5.0) 5 (30.0)

路線名	一般県道下関港安岡線
図面名	324811005-00
作成年月日	2016年3月31日
縮尺	1/1000 図面番号 005-00
事務所名	下関土木建築事務所