標題	路線コード 248	図面コード 014-00	路線名 一般県道下関港安岡線	県名 山口県	地名 下関市古屋町一丁目 稗田西町 綾羅木本町三丁目・二丁目	図面番号 12

① 現道 2 現道(分離) 3 旧道 4 新道 5 専用自歩道

平面図 縮尺千分の一

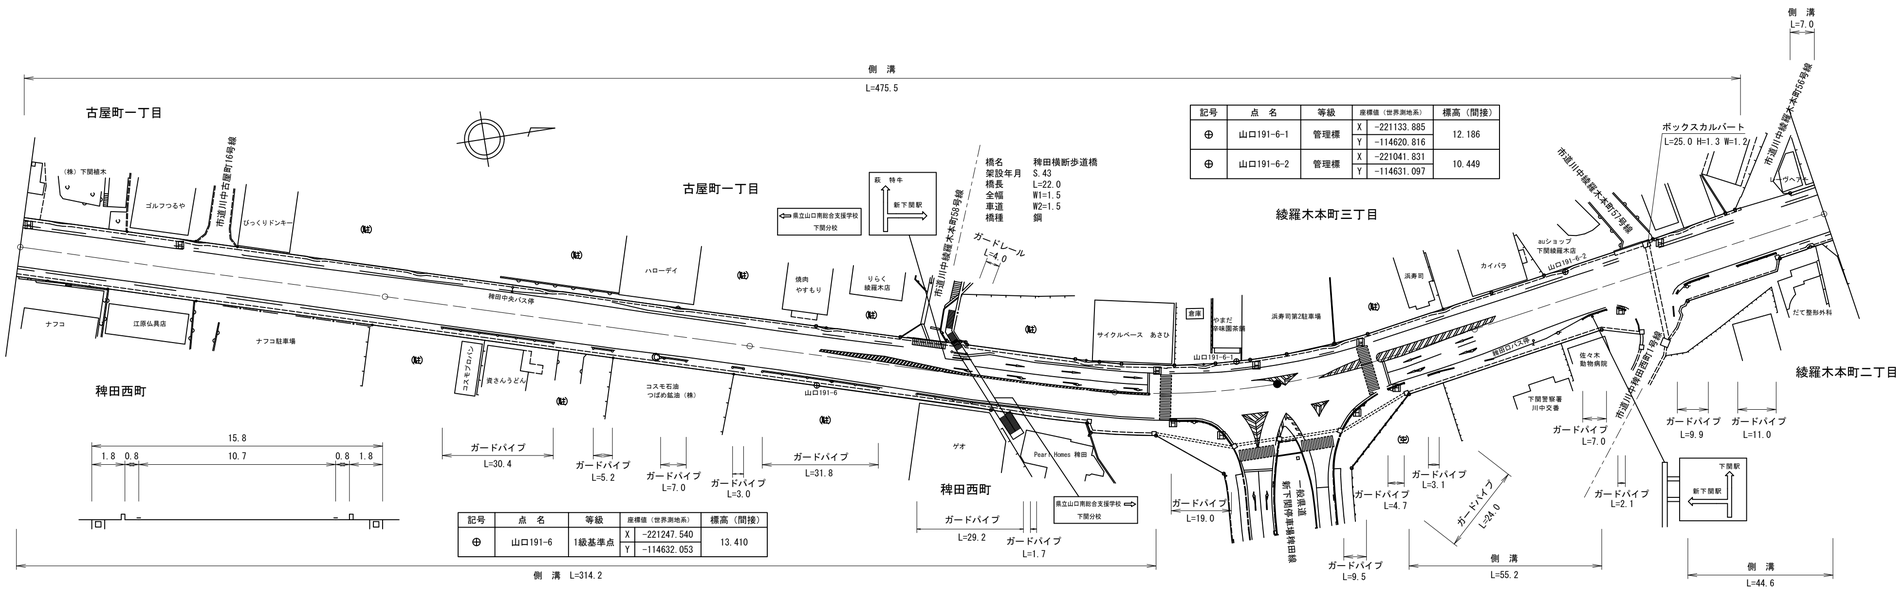

記号	点名	等級	座標値（世界測地系）		標高（間接）
⊕	山口191-6	1級基準点	X	-221247.540	13.410
			Y	-114632.053	

記号	点名	等級	座標値（世界測地系）		標高（間接）
⊕	山口191-6-1	管理標	X	-221133.885	12.186
			Y	-114620.816	
⊕	山口191-6-2	管理標	X	-221041.831	10.449
			Y	-114631.097	

道路台帳修正履歴

カルテ番号	修正内容	調整年月日	業者名
2015-11-012	移管に伴う新規作成	2016.03.31	天野測量

区間番号	1	2	3	4	5	6	7	8	9	10	11	12	13	14	15	16	17	18	19	20	21	22	23	24	25	26	27	28	29	30
点間距離		77.7	22.3	36.2	7.5	17.7	9.8	28.8	42.1	13.1	9.7	28.4	6.7	11.3 3.2		10.1	6.3	13.8	13.6	6.7	12.5	9.6	12.9 2.4	15.3	15.0	24.7	21.5	5.6	8.5	7.0
全幅員	16.1	16.1	16.1	16.0	15.9	15.9	15.9	15.9	16.1 16.3	16.5	16.7	16.8	19.3	19.3 21.0		27.8	27.3	26.9	27.5	28.4	19.2	19.1	19.1 19.2	19.0	19.0	19.1	16.5	16.3	16.0	15.8
全幅員内訳 車道	10.5	10.5	10.9	11.3	11.7	11.9	10.8	10.5	11.4	11.2	12.7	12.2	12.3	12.2 12.2		12.0	11.4	11.2	11.9	12.7	12.6	12.7	13.8 14.0	13.3	10.8	10.8	10.7	10.7	10.6	10.5
歩道 左側	2.1	2.0	2.0	1.7	1.2	0.9	1.8	1.9	2.0 2.2	2.7	1.3	1.5	1.5	1.9 1.7		1.9	2.0	1.9	2.0	2.0	1.9	1.9	1.9 1.9	1.9	1.9	2.0	2.6	2.4	2.0	2.0
歩道 右側	2.1	2.0	2.0	2.0	2.0	2.1	2.1	2.0	1.7	1.5	1.6	2.1	4.5	4.2 6.1		11.8	3.6	3.5	3.5	10.5	3.5	3.4	2.2 2.1	2.5	5.0	4.5	1.9	1.9	2.0	1.8
路肩 左側	0.7	0.8	0.6	0.5	0.5	0.5	0.6	0.7	0.5	0.6	0.6	0.5	0.5	0.5 0.5		0.5	0.5	0.6	0.5	0.5	0.6	0.6	0.7 0.7	0.8	0.8	0.8	0.7	0.7	0.8	0.8
路肩 右側	0.7	0.8	0.6	0.5	0.5	0.5	0.6	0.8	0.5	0.5	0.5	0.5	0.5	0.5 0.5		1.6	9.8	9.7	9.6	2.7	0.6	0.5	0.5 0.5	0.5	0.5	1.0	0.6	0.6	0.6	0.7
中央分離帯																														
側溝 左側	(0.7)	(0.7) (0.6)	(0.6)	(0.6)	(0.6)	(0.6)	(0.6)	(0.6)	(0.6) (0.6)	(0.8)	(0.8)	(0.8)	(0.8)	(0.8) (0.6)		(0.6)	(0.6)	(0.6)	(0.6)	(0.6)	(0.6)	(0.6)	(0.6) (0.6)	(0.6)	(0.6)	(0.6)	(0.6) 0.0		0.0 (0.8)	
側溝 右側	(0.8)	(0.8)	(0.8)	(0.8)	(0.8)	(0.8)	(0.8)	(0.8)	(0.8)	(0.8)	(0.8)	(0.8) (0.7)	(0.7)	(0.7) 0.0							0.0 (0.7)	(0.7)	(0.7) (0.7)	(0.7)	(0.7) 0.0	0.0 (0.5)	(0.5) (0.5)	(0.5) (0.7)	(0.7) (0.5)	(0.5)
その他																														
主要工作物																														
路面種別	AS																													AS

舗装区間番号	1	2	3	4	5	6
	100.0	100.0	100.0	44.7	55.3	100.0

路線名	一般県道下関港安岡線
図面名	324811014-00
作成年月日	2016年3月31日
縮尺	1/1000 図面番号 014-00
事務所名	下関土木建築事務所