標題	路線コード 248	図面コード 016-00	路線名 一般県道下関港安岡線	県名 山口県	地名 下関市綾羅木本町一丁目・五丁目 綾羅木新町一丁目・三丁目・四丁目	図面番号 14

① 現道 2 現道(分離) 3 旧道 4 新道 5 専用自歩道

平面図 縮尺千分の一

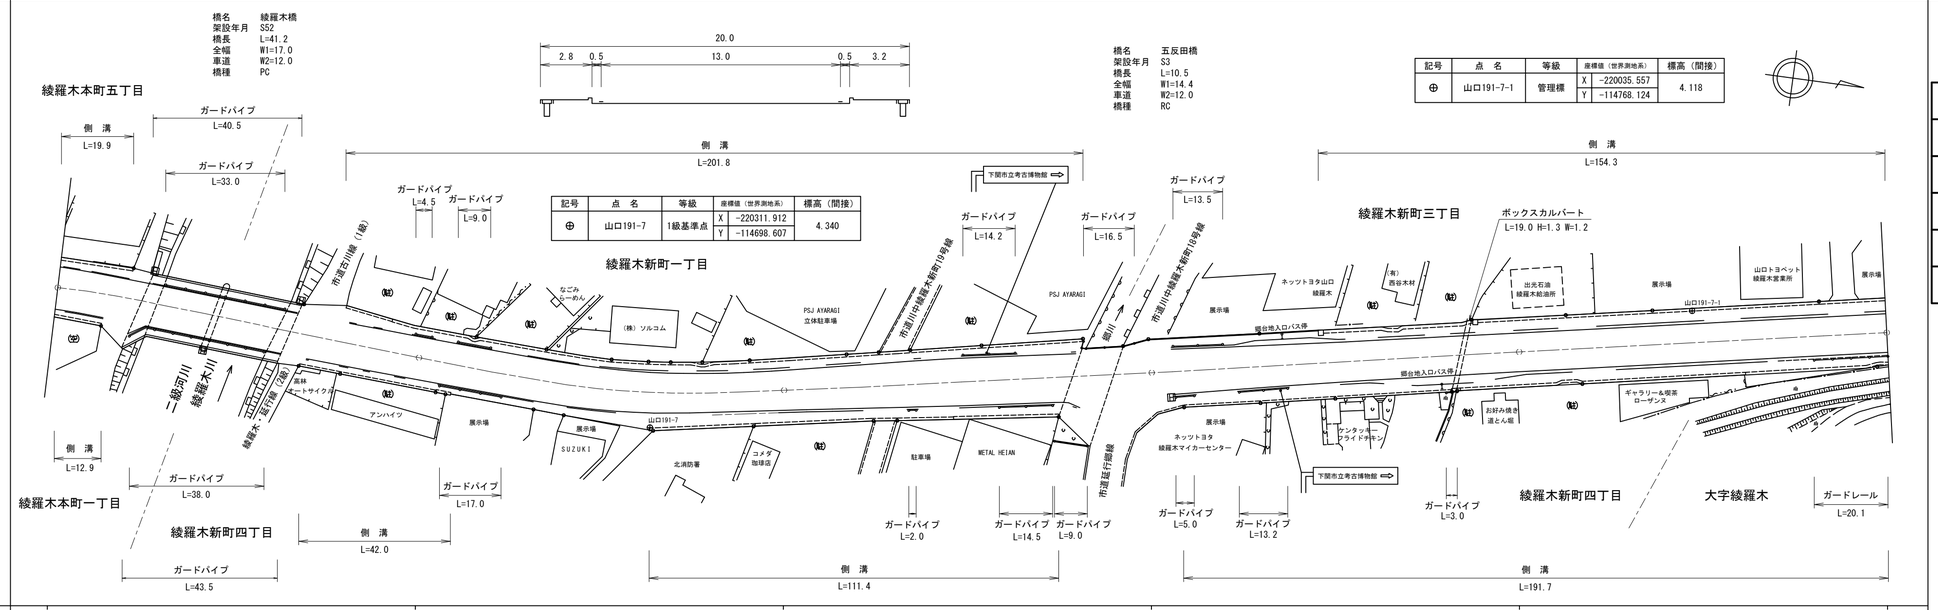

記号	点名	等級	座標値（世界測地系）		標高（間接）
⊕	山口191-7	1級基準点	X	-220311.912	4.340
			Y	-114698.607	

記号	点名	等級	座標値（世界測地系）		標高（間接）
⊕	山口191-7-1	管理標	X	-220035.557	4.118
			Y	-114768.124	

道路台帳修正履歴

カルテ番号	修正内容	調整年月日	業者名
2015-11-014	移管に伴う新規作成	2016.03.31	天野測量

区間番号	1	2	3	4	5	6	7	8	9	10	11	12	13	14	15	16	17	18	19	20	21	22	23	24	25	26	27	28	29	30	31
点間距離		13.3	6.0	3.9	41.2	4.1	9.5	12.9	9.1	10.3	28.0	25.3	28.2	8.2	45.6	28.6	4.3	3.3	7.9	10.3	8.2	14.6	5.7	15.1	3.7	3.8	7.8	13.0	15.1	13.0	61.1	38.9
全幅員	16.4	16.9	17.1 16.3 16.3		16.2	16.7	18.7	17.5	16.8	16.9	16.9	18.8	18.0	18.0	19.6	20.7	20.7 20.7 18.0		17.7	19.0	18.7	18.6	18.8	18.6	18.9	18.9	18.8	18.7	19.0	19.0	18.9	18.5
全幅員内訳 車道	11.6	11.5	11.5	11.5	11.5	11.6	11.7	11.7	11.6	11.6	11.6	11.0	10.6	10.9	12.9	13.0	12.8	12.8	12.6	12.4	12.2	11.6	12.4	12.1	11.5	10.9	10.8	12.2	12.1	10.8	10.5	10.5
歩道 左側	2.4	2.8	3.0 2.2 2.2		2.1	2.5	4.4	3.1	2.5	2.5	2.5	2.3	2.5	2.5	2.4	3.2	3.4	3.4	0.7	2.3	2.4	2.5	1.7	1.7	2.4	2.8	2.8	2.8	3.4	3.4	3.5	3.6
歩道 右側	1.8	2.0	2.0	2.0	2.0	2.0	2.0	2.1	2.1	2.2	2.2	4.3	3.5	3.3	3.1	3.5	3.4	3.4	3.3	3.2	3.1	3.5	3.7	3.8	3.8	3.8	3.7	2.2	2.0	3.3	3.3	2.8
路肩 左側	0.3	0.3	0.3	0.3	0.3	0.3	0.3	0.3	0.3	0.3	0.3	0.6	0.7	0.7	0.6	0.5	0.5	0.5	0.5	0.5	0.5	0.5	0.5	0.5	0.6	0.8	0.8	0.8	0.8	0.8	0.8	0.8
路肩 右側	0.3	0.3	0.3	0.3	0.3	0.3	0.3	0.3	0.3	0.3	0.3	0.6	0.7	0.6	0.6	0.5	0.6	0.6	0.6	0.6	0.5	0.5	0.5	0.5	0.6	0.6	0.7	0.7	0.7	0.7	0.8	0.8
中央分離帯																																
側溝 左側	(0.8)	(0.8)	(0.8) 0.0			0.0 (0.7)	(0.7) (0.8)		(0.8)		(0.8) (0.7)	(0.7)	(0.7)	(0.7)	(0.7)	(0.7)	(0.7) (0.7) 0.0							0.0 (0.9)	(0.9)	(0.9)	(0.9)	(0.9) (0.8)		(0.8)	(0.8)
側溝 右側	(0.7)	(0.7) 0.0			0.0 (0.6)	(0.6)	(0.6)	(0.6)	(0.6) 0.0			0.0 (0.8)	(0.8) (0.7)	(0.7)	(0.7) (0.8)	(0.8) 0.0				0.0 (0.6)		(0.6)	(0.6)	(0.6)	(0.6)	(0.6)	(0.6)	(0.6) (0.7)	(0.7)		(0.7) (0.8)	(0.8)
その他																																
主要工作物				11186 91580														11187														
路面種別	AS																															AS

舗装区間番号	1	2	3	4	5	6	7	8	9
	23.2	41.2	35.6	100.0	78.5	11.2	10.3	100.0	100.0

路線名	一般県道下関港安岡線
図面名	324811016-00
作成年月日	2016年3月31日
縮尺	1/1000 図面番号 016-00
事務所名	下関土木建築事務所