標題	路線コード 250	図面コード 009-00	路線名 一般県道南風泊港線	県名 山口県	地名 下関市彦島江の浦町	図面番号 9

① 現道 2 現道(分離) 3 旧道 4 新道 5 専用自歩道

平面図 縮尺千分の一

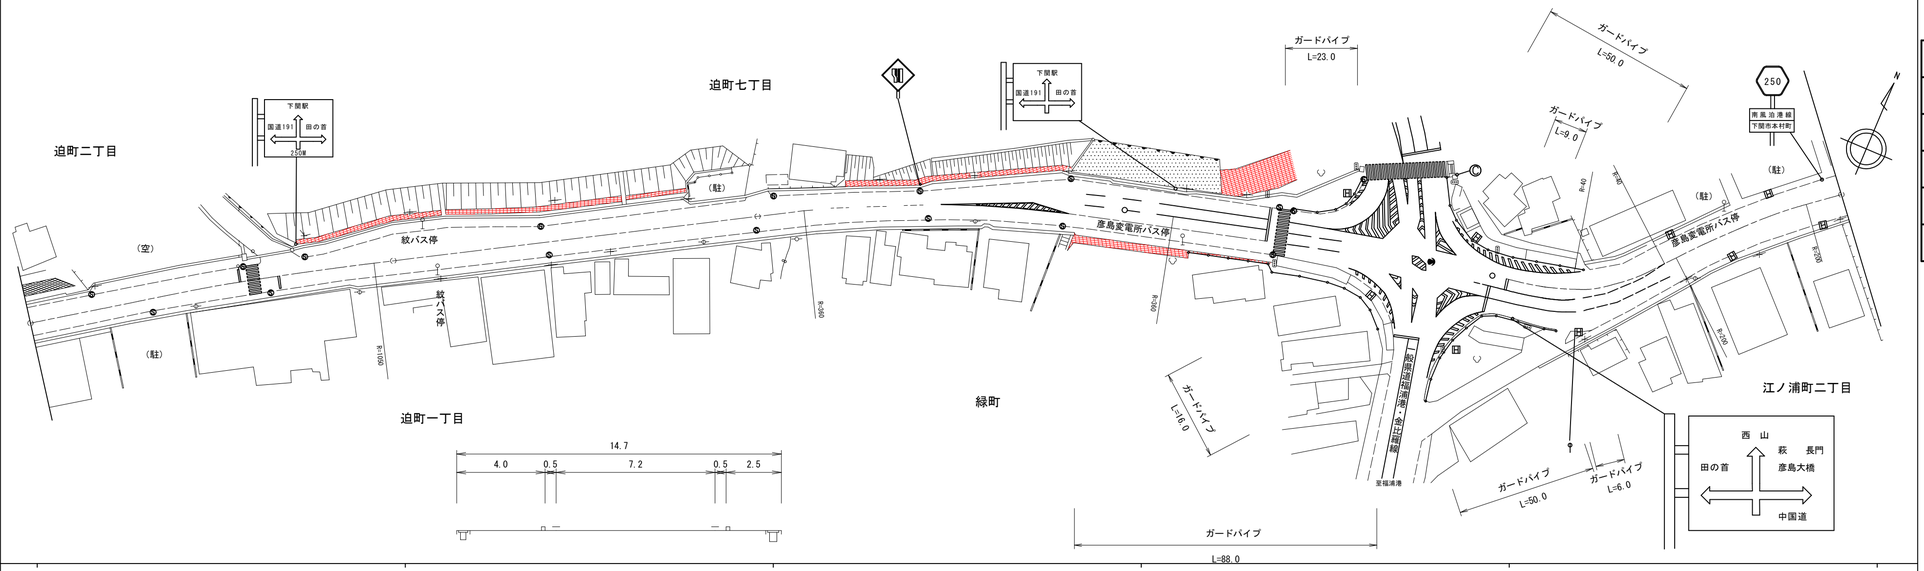

道路台帳修正履歴

カルテ番号	修正内容	調整年月日	業者名
	転記	2007.03.30	天野測量
2017-11-047	ベクタ変換	2018.03.31	天野測量

区間番号: 1 2 3 4 5 6 7 8 9 10 11 12 13 14 15 16 17 18 19 20 21 22 23 24 25 26 27 28 29 30 31 32 33 34 35 36 37

100.0 200.0 300.0 400.0 500.0

区間番号	1	2	3	4	5	6	7	8	9	10	11	12	13	14	15	16	17	18	19	20	21	22	23	24	25	26	27	28	29	30	31	32	33	34	35	36	37
点間距離		11.3	6.0 1.7		42.0	14.0	6.0	6.0 2.0		11.0 1.0	15.0	25.0	41.0		15.0 3.0	4.0	40.0 4.0		16.0	20.0 3.0		13.0	32.0	9.0	15.0 2.0		9.0 5.0	11.0	17.0 3.0		22.0 1.0	7.0	19.0	19.0	29.0
全幅員	12.3	12.3	12.3 13.7	13.75	13.7	13.7	13.7 15.5		16.98 19.0	17.0	14.7		14.7 12.1		12.1 13.0	14.2	12.5 13.0		14.75	17.8 17.0		16.94	16.8	18.7	18.5 21.9		21.2 18.9 18.9 19.0	19.0	20.7 21.0		21.5 18.7	19.7	15.2	15.2	15.2
全幅員内訳 車道	7.0	7.0	7.0 7.0	7.0	7.0	7.0	8.0 8.5		9.98 10.0	10.0	7.2		7.2		7.2 7.2 7.2		7.0 7.0		8.5	11.8 12.0		12.0	12.0	12.0	12.0 12.0		11.0 11.0	11.0	11.0 11.0		11.0 11.0	11.0	11.0	11.0	11.0
歩道 左側	1.5	1.5	1.5 2.9	3.2	3.5	3.5	3.5 3.5		3.5 3.5	3.5	4.0		4.0 1.4		1.4 2.00 3.0		2.0 2.5		2.5	2.5 1.8		1.74	1.6	3.5	3.5 3.5		3.5 0.0		0.0 5.0		4.5 1.7	1.7	1.7	1.7	1.7
歩道 右側	2.2	2.2	2.2 2.2	2.2	2.2	2.2	2.5 2.5		2.5 2.5	2.5	2.5		2.5		2.5 2.5 2.5		2.5 2.5		2.5	2.5 2.2		2.2	2.2	2.2	1.5 4.9		4.7 4.3 0.0					0.0 1.5	1.5	1.5	1.5
路肩 左側	0.75	0.75	0.75 0.75	0.5	0.5	0.5	0.5 0.5		0.5 0.5	0.5	0.5		0.5		0.5 0.71 1.0		0.5 0.5		0.5	0.5 0.5		0.5	0.5	0.5	0.5 0.5		1.0 2.2 2.6	2.6	5.32 5.8 0.8		0.5 0.5	0.5	0.5	0.5	0.5
路肩 右側	0.85	0.85	0.85 0.85	0.85	0.5	0.5	0.5 0.5		0.5 0.5	0.5	0.5		0.5		0.5 0.5 0.5		0.5 0.5		0.75	0.5 0.5		0.5	0.5	0.5	1.0 1.0		1.0 1.0 5.4	5.4	4.38 4.2		5.5 5.5	6.0 5.0	0.5	0.5	0.5
中央分離帯																																					
側溝 左側	(0.7)		(0.7) (0.5)	(0.5) (0.6)		(0.6)	(0.6)	(0.6) (0.6)		(0.6) (0.6)	(0.6)		(0.6)		(0.6) (0.6) (0.6)		(0.6) (0.6)		(0.6)	(0.6) (0.6)		(0.6)	(0.6)	(0.6) 0.6							0.0 0.6 0.6	0.6	0.6	0.6 0.0	
側溝 右側	(0.7)	(0.7)	(0.7) (0.7)	(0.7)	(0.7)	(0.7)	(0.7) (0.7)		(0.7) (0.7)	(0.7)	(0.7)		(0.7)		(0.7) (0.7) (0.7)		(0.7) (0.7)		(0.7)	(0.7) (0.7) 0.0				(0.7) 0.0								0.0 (0.6)	(0.6)	(0.6)	(0.6)
その他																																					
主要工作物																																					
路面種別	AS																																				AS
舗装区間番号	1 100.0											2 100.0						3 100.0					4 100.0									5 100.0				

路線名	一般県道南風泊港線		
図面名	325011009-00		
作成年月日	2018年3月31日		
縮尺	1/1000	図面番号	009-00
事務所名	下関土木建築事務所		