標題	路線コード 250	図面コード 011-00	路 線 名 一般県道南風泊港線	県 名 山 口 県	地 名 下関市大和町	図面番号 11

① 現道 2 現道(分離) 3 旧道 4 新道 5 専用自歩道

平面図 縮尺千分の一

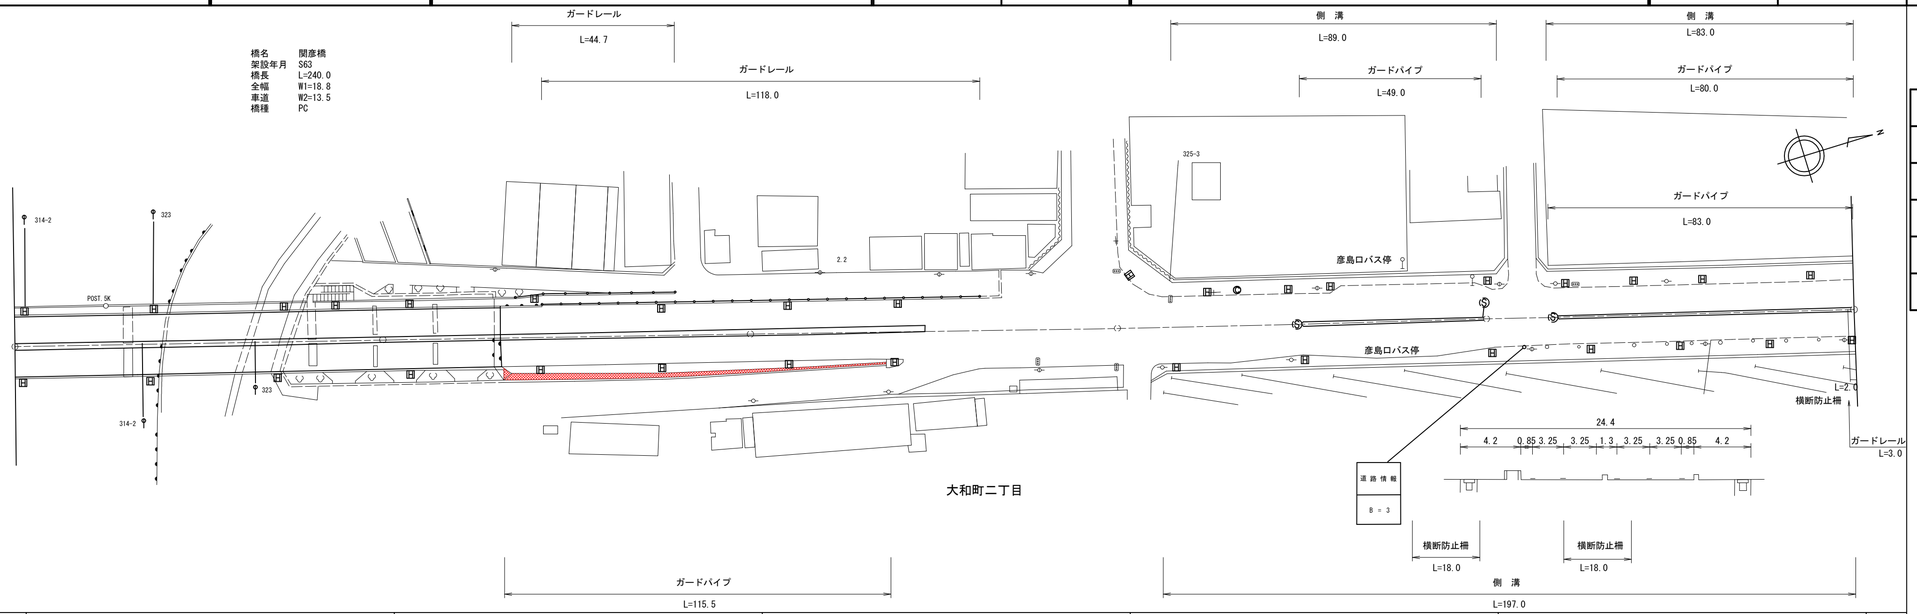

区間番号

1 2 3 4 5 6 7 8 9 10 11 12 13 14 15 16 17 18 19 20 21 22 23 24 25 26 27 28 29

点間距離

区間	点間距離
1	100.0
2	32.0
3	4.0
4	7.0
5	33.0
6	24.0
7	36.0
8	12.0
9	15.0
10	5.5
11	17.5
12	14.0
13	7.0
14	3.0
15	5.0
16	18.0
17	16.0
18	8.0
19	3.0
20	5.0
21	5.0
22	15.0
23	3.0
24	3.0
25	3.0
26	3.0
27	3.0
28	17.0
29	83.0

全幅員

区間	全幅員
1	18.8
2	18.8
3	18.8 / 18.8
4	19.5 / 16.5
5	16.5
6	16.5
7	16.5
8	17.8
9	19.0 / 19.5
10	19.5
11	21.0
12	21.5 / 27.5
13	27.05 / 26.0
14	26.0
15	24.5
16	24.4
17	24.4
18	24.4
19	24.4
20	24.4
21	24.4
22	24.4
23	24.4
24	24.4
25	24.4
26	24.4
27	24.4
28	24.4
29	24.4

全幅員内訳

区間	車道	歩道 左側	歩道 右側	路肩 左側	路肩 右側	中央分離帯	側溝 左側	側溝 右側	その他
1	13.5	2.3		0.5	0.5	2.0			
2	13.5	2.3		0.5	0.5	2.0			
3	13.5	2.3		0.5	0.5	2.0			0.0
4	13.5	2.3 / 3.0		0.5	0.5	2.0			2.0
5	13.5	0.0		0.5	0.5	2.0			2.0
6	13.5			0.5	0.5	2.0			2.5
7	13.5			0.5	0.5	2.0			
8	13.5			0.5	1.8	2.0 / 2.0			1.0 / 0.0
9	13.5 / 15.5			0.5	3.0				
10	15.5			0.5 / 1.0	3.0		0.0 (0.6)		
11	15.5			1.0	3.0		0.0 (0.6)		
12	15.0			3.0	3.0				
13	14.5	0.0 / 6.0	0.0	4.0	3.0		0.0 (0.7)	0.0 (0.7)	
14	14.3	6.5	3.2	2.8 / 0.85	4.35 / 0.5				
15	15.75	6.5	3.2	0.85	0.5		(0.7)	(0.7)	
16	15.75	4.2		0.85	0.5		(0.7)	(0.7)	
17	15.75	4.2	3.1	0.85	0.5		(0.7)	(0.7)	
18	14.4	4.2	3.6	0.85	0.85	0.5	(0.7)	(0.7)	
19	14.6	4.2 / 4.2	3.1 / 2.8	0.85 / 0.85	0.85 / 0.85	0.8 / 0.9	(0.7) / (0.7)	(0.7) / (0.7)	
20	16.0	2.2	2.4	0.85	0.85	1.2	(0.7)	(0.7)	
21	16.9	2.2	2.0	0.85	0.85	1.3	(0.7)	(0.7)	
22	17.2	2.2	2.0	0.85	0.85	1.3	(0.7)	(0.7)	
23	17.2	2.2	2.5	0.85	0.85	1.3	(0.7)	(0.7)	
24	16.7	2.2	3.0	0.85	0.85	1.3	(0.7)	(0.7)	
25	16.2	2.2	3.5	0.85	0.85	1.3	(0.7)	(0.7)	
26	15.7	2.2	4.0	0.85	0.85	1.3	(0.7)	(0.7)	
27	15.2	2.2	4.2	0.85	0.85	1.3	(0.7)	(0.7)	
28	13.0	4.2	[1]	0.85	0.85	1.3	(0.7)	0.0 (0.7)	
29	13.0	4.2	[1]	0.85	0.85	1.3	(0.7)	(0.7)	
30	13.0	4.2	[2]	0.85	0.85	1.3			

主要工作物

区間	主要工作物
1	11223
2	11223

路面種別

区間	路面種別
1	AS
29	AS

舗装区間番号

舗装区間番号	区間	長さ
1	1	100.0
2	2	32.0
3	3	68.0
4	4	100.0
5	5	100.0
6	6	100.0

道路台帳修正履歴

カルテ番号	修正内容	調整年月日	業者名
	転記	2001.03.15	天野測量
2017-11-049	ベクタ変換	2018.03.31	天野測量

路線名	一般県道南風泊港線		
図面名	325011011-00		
作成年月日	2018年3月31日		
縮尺	1/1000	図面番号	011-00
事務所名	下関土木建築事務所		