標題	路線コード 250	図面コード 014-00	路線名 一般県道南風泊港線	県名 山口県	地名 下関市大和町	図面番号 14

① 現道 2 現道(分離) 3 旧道 4 新道 5 専用自歩道

平面図 縮尺千分の一

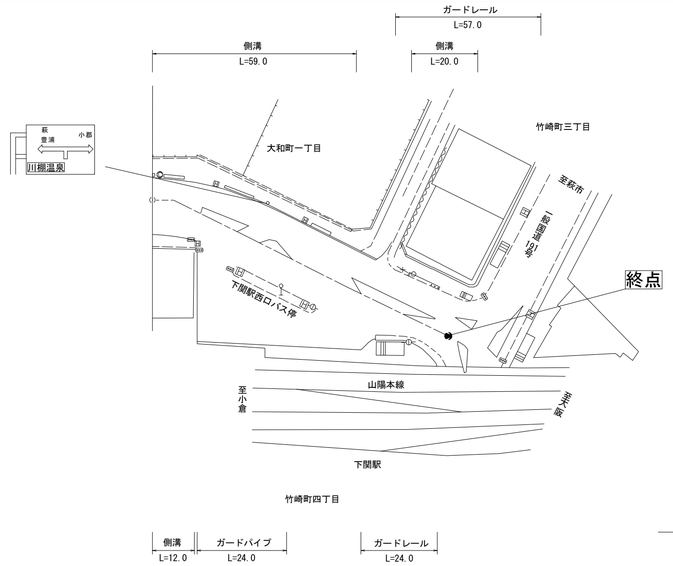

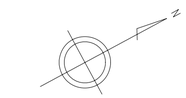

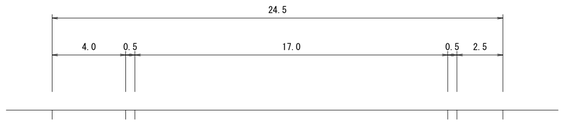

道路台帳修正履歴

カルテ番号	修正内容	調整年月日	業者名
	転記	2004.03.31	天野測量
2018-11-022	ベクタ変換	2019.03.31	天野測量

路線名	一般県道南風泊港線
図面名	325011014-00
作成年月日	2019年3月31日
縮尺	1/1000
図面番号	014-00
事務所名	下関土木建築事務所