標題	路線コード 251	図面コード 011-00	路線名 一般県道田ノ首下関線	県名 山口県	地名 下関市彦島海士郷町	図面番号 11

① 現道 2 現道(分離) 3 旧道 4 新道 5 専用自歩道

平面図 縮尺千分の一

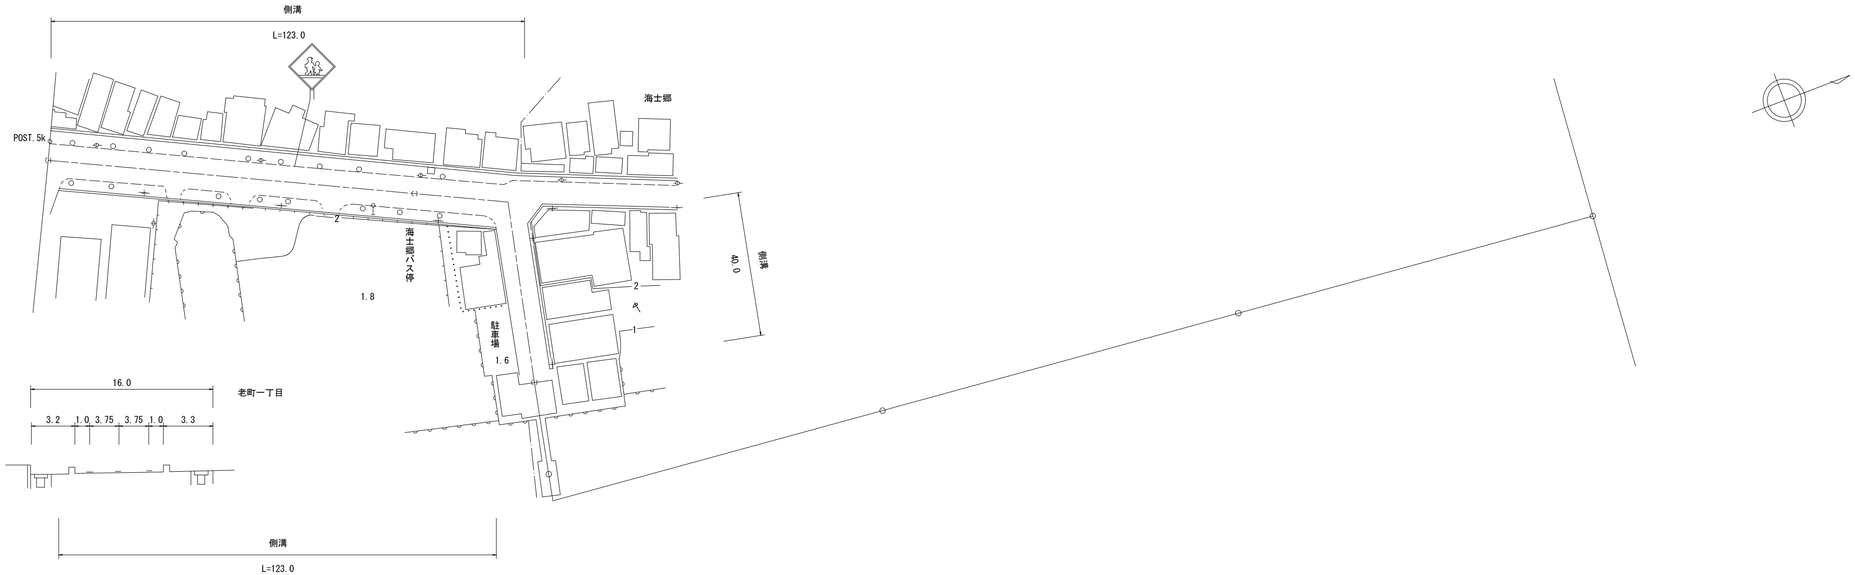

道路台帳修正履歴

カルテ番号	修正内容	調整年月日	業者名
	転記	1979.03.31	天野測量
2018-11-032	ベクタ変換	2019.03.31	天野測量

区間番号			1	2	3	4	5		
点間距離			100.0	23.0	4.0	5.0	40.0		
全幅員			16.0	16.0	16.0 14.8 11.7	8.5 9.2	9.2		
全幅員内訳	車道		7.5	7.5	7.5	7.5	7.5		
	歩道	左側	3.2 [1]	3.2 [1]	3.2 0.0		0.0		
		右側	3.3 [1]	3.3 [1]	3.3 0.0		0.0		
	路肩	左側	1.0	1.0	1.0 3.6 2.1	0.5 1.2	1.2		
		右側	1.0	1.0	1.0 3.7 2.1	0.5	0.5		
	中央分離帯								
側溝	左側		(0.6)	(0.6)	(0.6) 0.0	0.0 (0.7)	(0.7)		
	右側		(0.6)	(0.6)	(0.6) 0.0				
その他									
主要工作物									
路面種別			AS				AS		
舗装区間番号			1 100.0	2 72.0					

路線名	一般県道田ノ首下関線		
図面名	325111011-00		
作成年月日	2019年3月31日		
縮尺	1/1000	図面番号	011-00
事務所名	下関土木建築事務所		