標題	路線コード 260	図面コード 015-00	路線名 一般県道宇賀山陽線	県名 山口県	地名 下関市豊浦町大字川棚	図面番号 15

① 現道 2 現道(分離) 3 旧道 4 新道 5 専用自歩道

平面図 縮尺千分の一

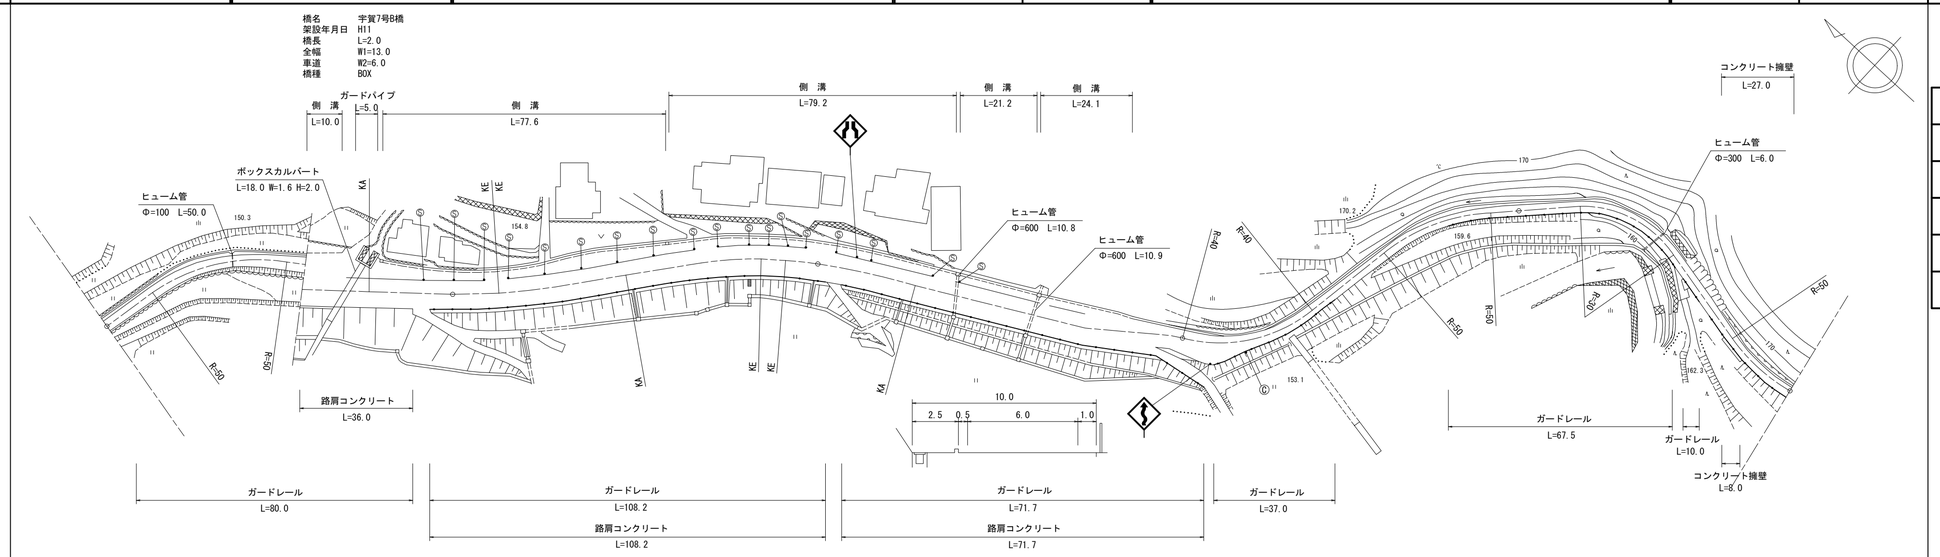

道路台帳修正履歴

カルテ番号	修正内容	調整年月日	業者名
	転記	2008.03.31	天野測量
	橋梁諸元変更	2010.03.31	天野測量
2019-11-017	ベクタ変換	2020.03.31	天野測量

区間番号	点間距離	全幅員	全幅員内訳 車道	歩道 左側	歩道 右側	路肩 左側	路肩 右側	中央分離帯	側溝 左側	側溝 右側	その他	主要工作物	路面種別	舗装区間番号
1	46.0	3.3	2.0			0.5	0.8						as	1 59.0
2	13.0	3.3	2.0	0.0		0.5	0.8		0.0 (0.5)				as/AS	2 41.0
3	10.0	4.0	2.5	5.5		0.7	1.0							
4	2.0	13.0	6.0	5.5		0.5	1.0		(0.5) 0.0					
5	7.0	13.0	6.0			0.5	1.0		0.0 (0.6)					3 100.0
6	10.0	13.1	6.0	5.6		0.5	1.0							
7	4.0	11.5	6.0	4.0		0.5	1.0		(0.6)					
8	8.0	11.2	6.0	3.7		0.5	1.0		(0.6)					
9	2.5	10.67	6.0	3.17		0.5	1.0		(0.6)					
10	9.0	10.5	6.0	3.0		0.5	1.0		(0.6)					
11	9.0	10.7	6.0	3.2		0.5	1.0		(0.6)					
12	18.5	12.1	6.0	4.6		0.5	1.0		(0.6)					
13	20.0	11.0	6.3	3.2		0.5	1.0		(0.6)					
14	12.5	10.9	6.4	3.0		0.5	1.0		(0.6)					
15	10.5	10.6	6.5	2.6		0.5	1.0		(0.6)					
16	18.0	10.6	6.36	2.74		0.5	1.0		(0.6)					4 79.0
17	7.0	10.6	6.3	2.8		0.5	1.0		(0.6)					
18	10.0	10.7	6.3	2.9		0.5	1.0		(0.6)					
19	40.0	10.0	6.0	2.5		0.5	1.0		(0.6)					
20	22.0	10.0	6.0	2.5		0.5	1.0		(0.6)					
21	4.0	10.0	6.0	0.0		3.0	1.0		0.0					5 21.0
22	4.0	9.0	5.5			3.0	1.0		0.0					
23	4.0	8.0	5.0			2.5	1.0		0.0					
24	5.0	7.0	4.5			2.0	1.0							
25	3.0	6.5	4.0			1.5	1.0							
26	1.0	4.74	3.0			0.5	1.24							
27	13.0	7.8	3.0			0.5	4.3						AS/as	
28	8.0	4.5	3.0			0.5	1.0							6 100.0
29	10.0	3.5	2.5			0.5	0.5							
30	34.0	3.0	2.0			0.5	0.5							
31	35.0	3.0	2.0			0.5	0.5							7 100.0
32	100.0	3.0	2.0	0.0		0.5	0.5						as	

路線名	一般県道宇賀山陽線
図面名	326011015-00
作成年月日	2020年3月31日
縮尺	1/1000 図面番号 015-00
事務所名	下関土木建築事務所