| 標題 | 路線コード 262 | 図面コード 26-0 | 路線名 一般県道豊浦豊田線 | 県名 山口県 | 地名 下関市豊田町大字江良 | 図面番号 26 |
|---|---|---|---|---|---|---|

① 現道 2 現道(分離) 3 旧道 4 新道 5 専用自歩道

## 平面図 縮尺千分の一

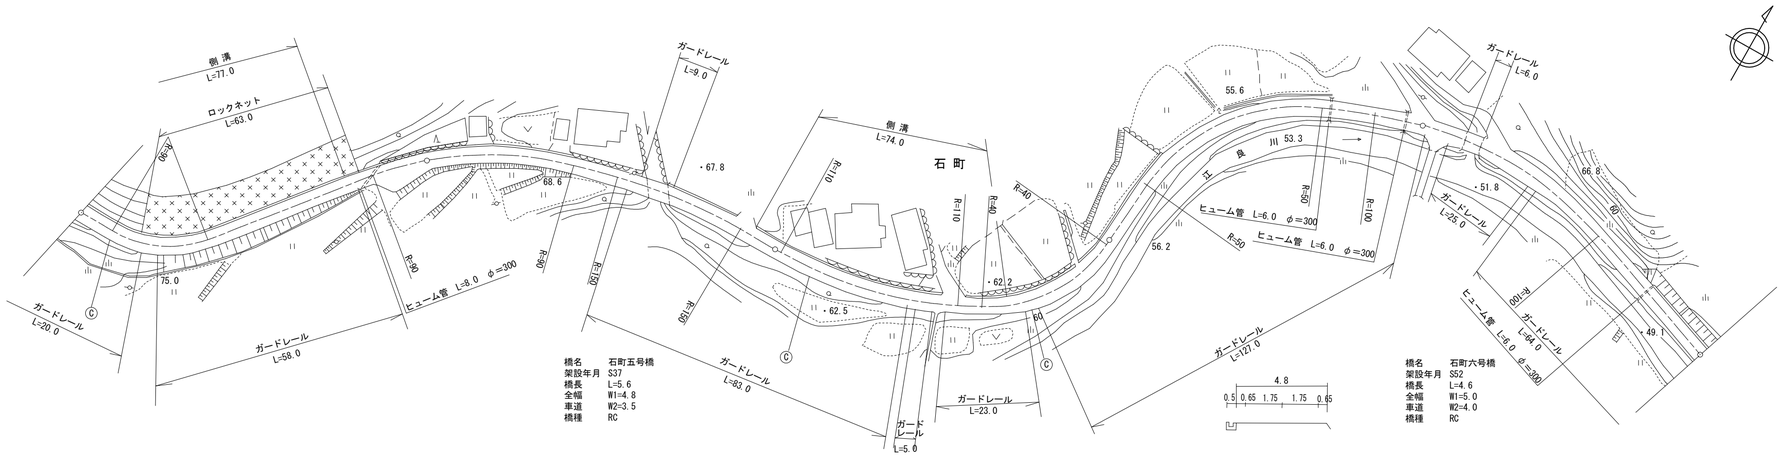


道路台帳修正履歴

| カルテ番号 | 修正内容 | 調整年月日 | 業者名 |
|---|---|---|---|
| | 転記 | 2001.3.21 | 宇部建設 |
| 2009-12-160 | 橋梁諸元変更 | 2010.3.31 | 宇部建設 |
| 2017-12-078 | ベクタ変換 | 2018.3.30 | 宇部建設 |
| | | | |
| | | | |

100.0 200.0 300.0 400.0 500.0

| 区間番号 | 点間距離 | 全幅員 | 全幅員内訳 車道 | 歩道 左側 | 歩道 右側 | 路肩 左側 | 路肩 右側 | 中央分離帯 | 側溝 左側 | 側溝 右側 | その他 | 主要工作物 | 路面種別 | 舗装区間番号 |
|---|---|---|---|---|---|---|---|---|---|---|---|---|---|---|
| 1 | | 5.0 | 4.0 | | | 0.5 | 0.5 | | 0.5 | | | | as | 1 100.0 |
| 2 | 77.0 | 4.5 | 3.5 | | | 0.5 | 0.5 | | 0.5 0.0 | | | | | 2 62.0 |
| 3 | 7.0 | 4.5 | 3.5 | | | 0.5 | 0.5 | | | | | | | |
| 4 | 5.0 | 8.3 | 3.5 | | | 0.5 | 4.3 | | | | | | | |
| 5 | 11.0 | 4.5 | 3.5 | | | 0.5 | 0.5 | | | | | | | |
| 6 | 62.0 | 4.8 | 3.5 | | | 0.65 | 0.65 | | | | | 12219 | | 3 5.6 |
| 7 | 5.6 | 4.8 | 3.5 | | | 0.65 | 0.65 | | | | | | | 4 32.4 |
| 8 | 25.4 | 4.8 | 3.5 | | | 0.65 | 0.65 | | 0.0 0.4 | | | | | |
| 9 | 7.0 | 4.8 | 3.5 | | | 0.65 | 0.65 | | 0.4 | | | | | 5 100.0 |
| 10 | 48.0 | 4.6 | 3.5 | | | 0.55 | 0.55 | | 0.4 | | | | | |
| 11 | 11.0 | 4.2 | 3.0 | | | 0.6 | 0.6 | | 0.4 | | | | | |
| 12 | 8.0 | 4.8 | 3.5 | | | 0.65 | 0.65 | | 0.4 0.0 | | | | | |
| 13 | 8.0 | 5.3 | 3.5 | | | 0.9 | 0.9 | | | | | | | |
| 14 | 12.0 | 5.3 | 3.5 | | | 0.9 | 0.9 | | | | | | | |
| 15 | 13.0 | 4.8 | 3.5 | | | 0.65 | 0.65 | | | | | | | 6 100.0 |
| 16 | 100.0 | 4.8 | 3.5 | | | 0.65 | 0.65 | | | | | | | 7 12.0 |
| 17 | 12.0 | 5.0 | 4.0 | | | 0.5 | 0.5 | | | | | 12220 | | 8 4.6 |
| 18 | 4.6 | 5.0 | 4.0 | | | 0.5 | 0.5 | | | | | | | |
| 19 | 10.9 | 5.8 | 4.0 | | | 0.5 | 1.3 | | | | | | | 9 83.4 |
| 20 | 7.5 | 5.5 | 4.0 | | | 0.5 | 1.0 | | | | | | | |
| 21 | 5.0 | 5.0 | 4.0 | | | 0.5 | 0.5 | | | | | | | |
| | 60.0 | 4.6 | 3.5 | | | 0.55 | 0.55 | | | | | | as | |

| | |
|---|---|
| 路線名 | 一般県道豊浦豊田線 |
| 図面名 | 326212026-00 |
| 作成年月日 | 2018年3月30日 |
| 縮尺 | 1/1000 |
| 図面番号 | 26-00 |
| 事務所名 | 下関土木建築事務所（豊田分室） |