標題	路線コード 266	図面コード 19-0	路線名 一般県道日野吉田線	県名 山口県	地名 下関市菊川町大字轡井	図面番号 19

① 現道 2 現道(分離) 3 旧道 4 新道 5 専用自歩道

平面図 縮尺千分の一

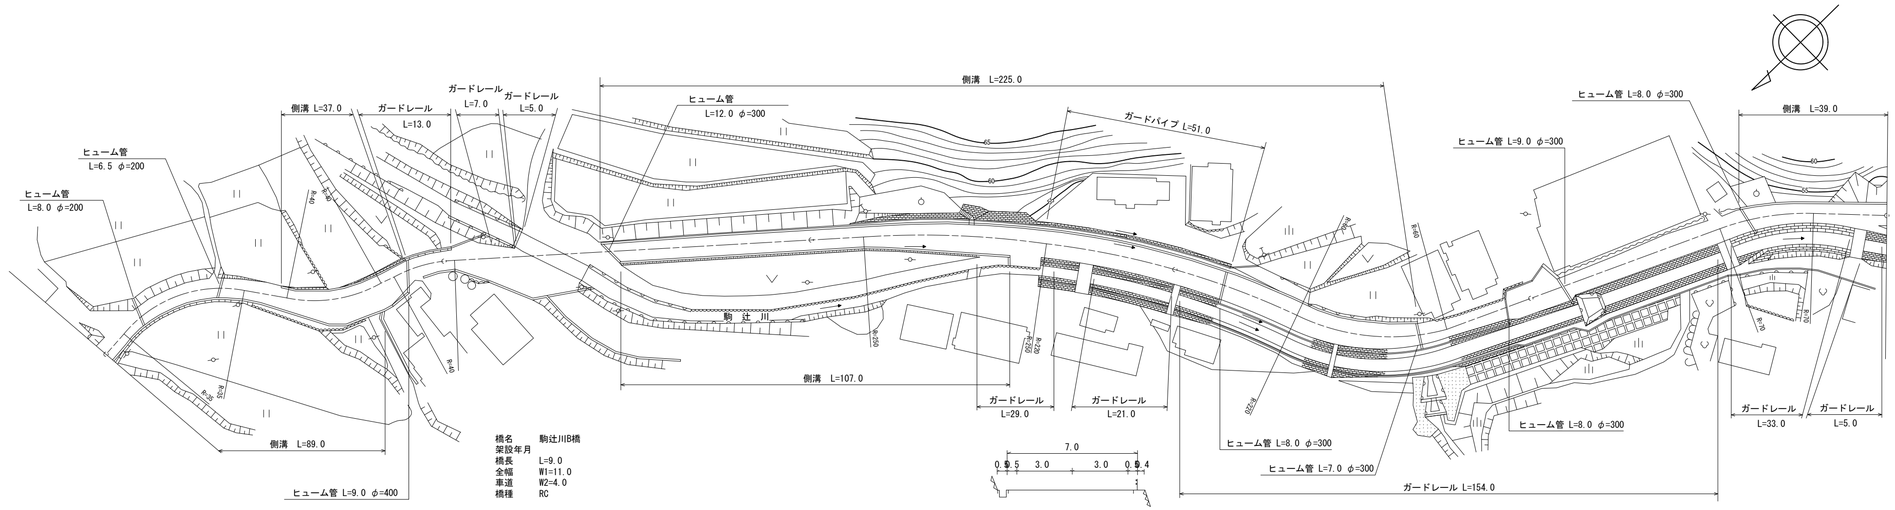

区間番号

区間番号	距離	全幅員	車道	歩道 左側	歩道 右側	路肩 左側	路肩 右側	中央分離帯	側溝 左側	側溝 右側	その他	主要工作物	路面種別	舗装区間番号
1	5.0	6.5	4.0			1.5	1.0			(0.5)			as	1 100.0
2	8.0	6.0	4.0			1.0	1.0			(0.5)				
3	40.0	6.7	4.0			1.7	1.0			(0.5)				
4	13.0	6.3	4.0			1.3	1.0		0.0 (0.5)	(0.5)				
5	13.0	10.0	4.0			1.3	4.7		(0.5)	(0.5)				
6	11.0	10.0 9.5	4.0			1.3 0.8	4.7 4.2		(0.5) 0.0	(0.5) 0.0				
7	10.0	6.3 5.8	4.0			1.3 0.8	1.0		(0.5) 0.0					
8	3.0	5.65	4.0			0.8	0.65							
9	3.0	7.5	4.0			0.8	0.8							
10	4.0	7.5	4.0			2.0	1.0							
11	11.0 3.0	8.0 11.0	4.0			2.0	1.5							
12	3.0	11.0	4.0			1.0 4.0	3.0							
13	9.0	11.0	4.0			3.0	4.0					12245		
14	4.0	11.0	4.0			3.0	4.0							
15	2.0	6.0	4.0			1.0	1.0							
16	4.0	5.0	4.0			0.5	0.5		0.0 0.6					
17	5.0	5.0 5.6	4.0			0.5	1.1		0.6	0.0 (0.6)				
18														
19	52.0	5.6	4.0			0.5	1.1		0.6	(0.6)				
20	11.0	5.6	4.0			0.5	1.1		0.6 0.5	(0.6)				
21	5.0	6.1	4.5			0.5	1.1		0.5	(0.6)				
22	5.0	6.6	5.0			0.5	1.1		0.5	(0.6)				
23	6.0	7.1	5.5			0.5	1.1		0.5	(0.6)				
24		7.6	6.0			0.5	1.1		0.5	(0.6)				
25	23.0	8.1 7.5	6.5			0.5	1.1 0.5		0.5	(0.6) 0.0				
26	4.0	7.5	6.0			0.5	0.5		0.5					
27	4.0	6.5	5.5			0.5	0.5		0.5					
28	12.0	7.0	6.0			0.5	0.5		0.5					
29	25.0	7.07	6.0			0.5	0.57		0.5					
30	45.0	7.2	6.0			0.5	0.7		0.5					
31	8.0	6.7	5.5			0.5	0.7		0.5					
32	8.0	6.2	5.0			0.5	0.7		0.5					
33	7.0	5.7	4.5			0.5	0.7		0.5 0.0					
34	5.0	6.0	4.0			1.0	1.0							
35	20.0	6.0 7.5	4.0			1.0 1.5	1.0 2.0							
36	7.0	7.02	4.0			1.37	1.65							
37	9.0	6.4 5.4	4.0			1.2 0.9	1.2 0.5							
38	31.0	6.5	4.0			1.5	1.0							
39	21.0	6.0	4.0			1.0	1.0		0.0 0.4					
40	15.0	5.3	4.0			0.5	0.8		0.4					
41	3.0	7.8 6.0 6.0	4.5 5.0			0.5 0.5	2.8 1.0 0.5		0.4 0.4				as	2 100.0
														3 100.0
														4 100.0
														5 100.0

道路台帳修正履歴

カルテ番号	修正内容	調整年月日	業者名
	転記	1991.3.31	宇部建設
2009-12-174	橋梁諸元変更	2010.3.31	宇部建設
2014-12-036	ベクタ変換	2015.3.31	宇部建設

路線名	一般県道日野吉田線		
図面名	326612019-00		
作成年月日	2015年3月31日		
縮尺	1/1000	図面番号	19-00
事務所名	下関土木建築事務所（豊田分室）		