標題	路線コード 267	図面コード 6-0	路線名 一般県道中の川於福停車場線	県名 山口県	地名 美祢市豊田前町麻生下	図面番号 6

① 現道 2 現道(分離) 3 旧道 4 新道 5 専用自歩道

平面図 縮尺千分の一

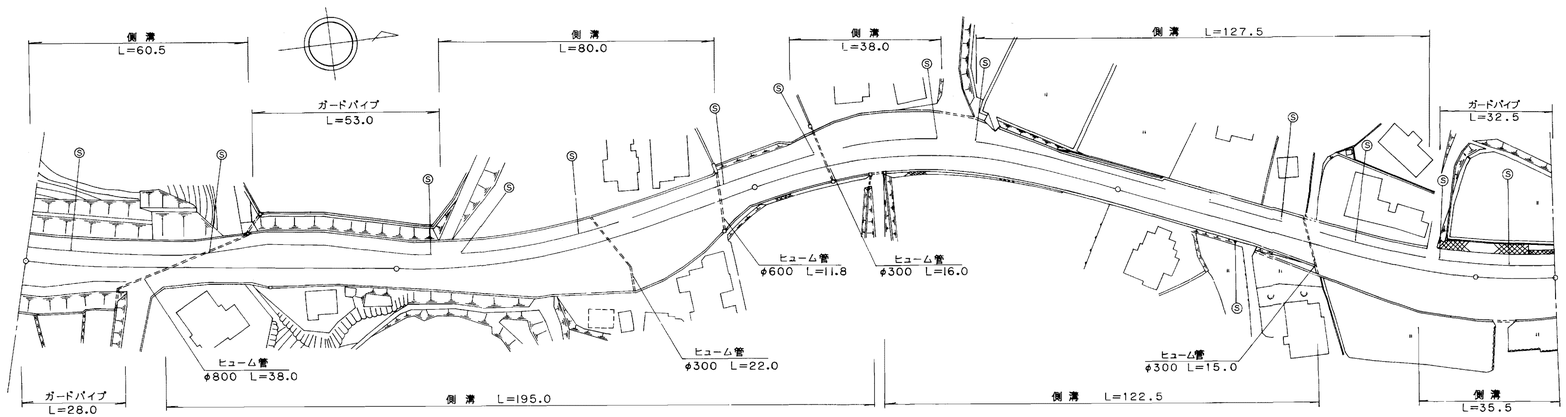

道路台帳修正履歴

カルテ番号	修正内容	調整年月日	業者名
	転記	2009.3.20	宇部セン

区間番号

番号	点間距離	全幅員	車道	歩道 左側	歩道 右側	路肩 左側	路肩 右側	中央分離帯	側溝 左側	側溝 右側
1	5.0	16.7	8.7	4.0	2.5	0.5	1.0		(0.5)	
2	20.0	16.7	8.7	4.0	2.5	0.5	1.0		(0.5)	
3	12.0	14.0	6.0	4.0	2.5 0.0	0.5	1.0 3.0		(0.5)	
4	8.0	12.5 13.0	6.0	4.0		0.5	2.0 2.5		(0.5) 0.0 (0.5)	0.0 (0.5)
5	6.5	12.5	6.0	4.0		0.5	2.0		(0.5)	(0.5)
6	9.0	13.0	7.0	4.0		0.5	1.5		(0.5)	(0.5)
7	4.5	14.3 13.2 15.2	8.3	4.0 3.5 3.5		0.5	1.5		(0.5) 0.0	(0.5)
8	15.0	14.8	9.0	3.5		0.5	2.2		(0.5)	(0.5)
9	4.5	14.2	8.5	3.5		0.5	1.8		(0.5)	(0.5)
10	11.0	13.5	7.1	3.5		0.5	1.7		(0.5)	(0.5)
11	4.5	13.17	6.59	3.5		0.5	2.4		(0.5)	(0.5)
12	5.0	12.8	6.0	3.5		0.5	2.59		(0.5)	(0.5)
13	7.0	13.7 14.2	6.0	3.5 4.0		0.5	2.8		(0.5)	(0.5)
14	23.0	18.6	6.0	4.0		0.5	3.7		0.0 (0.5)	(0.5)
15	5.0	18.4	6.0	4.0		0.5	8.1		(0.5)	(0.5)
16	20.5	23.6	6.0	4.0		0.5	7.9		(0.5)	(0.5)
17	31.5	14.0	6.0	4.0		0.5	13.1		(0.5)	(0.5)
18	5.0	12.0	6.0	4.0		0.5	3.5		(0.5) 0.0	(0.5)
19	3.0	12.0	6.0	4.0		0.5	1.5		(0.5)	(0.5)
20	12.5	12.0 13.8	6.0	4.0 5.8		0.5	1.5		0.0 (0.5) (0.5)	(0.5)
21	3.5	13.5 15.0	6.0	7.5 7.0		0.5	1.5		(0.5) 0.5	(0.5)
22	9.0	15.5 15.0	6.0	7.5		0.5	1.5		(0.5)	(0.5)
23	7.0	15.0 15.1 15.6	6.0	7.5		0.5	1.5 1.0 1.5		0.0 (0.5) (0.5)	(0.5)
24	3.0	15.0	6.0	7.6		0.5	1.5		0.5	(0.5)
25	15.5	14.9	6.0	6.9		0.5	1.5		0.5 0.0	(0.5)
26	8.5	14.8 15.3	6.0	6.8 7.3		0.5	1.5		0.0 (0.5)	(0.5)
27	23.5	10.5 24.0	6.0	2.5		0.5	1.5 15.0		(0.5)	(0.5)
28	17.5	15.85	6.0	2.5		0.5	6.85		(0.5)	(0.5)
29	11.5	10.5 11.0	6.0	2.5 3.0		0.5	1.5		(0.5)	(0.5)
30	29.0	11.0	6.0	3.0		0.5	1.5		(0.5)	(0.5)
31	17.0	12.6 12.1	6.0	3.0		0.5	3.1 2.6		(0.5) 0.0	(0.5)
32	8.5	13.0 14.8	6.0	3.0		0.5	3.5 5.3		(0.5)	(0.5)
33	20.5	17.3 16.8	6.0	3.0 2.5		0.5	7.8		(0.5) 0.0	0.0 0.6
34	13.5	17.28	6.0	2.5		0.5	8.28		0.6	0.6
35	6.0	17.5 18.1 17.9 17.3	6.0	2.5		0.5	8.5 8.1 8.9 8.3		0.6 (0.6) (0.6)	0.6
36	6.0		6.0	2.5		0.5				
37	10.0	16.4	6.0	2.5	0.0	0.5	7.4			

その他

主要工作物

路面種別: as ― as

舗装区間番号

番号	区間
1	100.0
2	100.0
3	100.0
4	100.0
5	22.0

路線名	一般県道 中の川於福停車場線		
図面名	326710006-00		
作成年月日	2009年3月20日		
縮尺	1/1000	図面番号	06-00
事務所名	美祢土木事務所		