標題	路線コード 267	図面コード 10-0	路 線 名 一般県道中の川於福停車場線	県 名 山 口 県	地 名 美祢市豊田前町麻生上	図面番号 10

① 現道 2 現道(分離) 3 旧道 4 新道 5 専用自歩道

平面図 縮尺千分の一

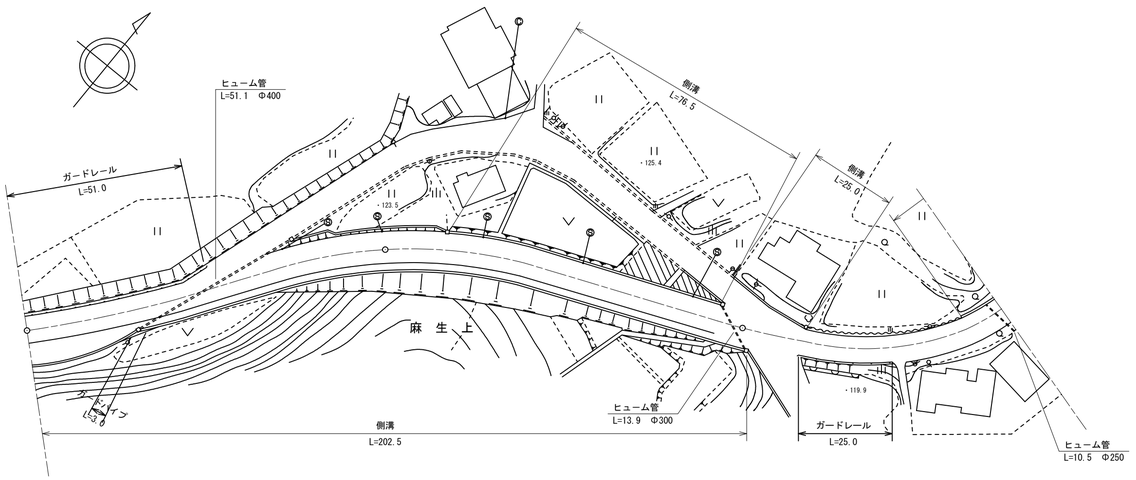

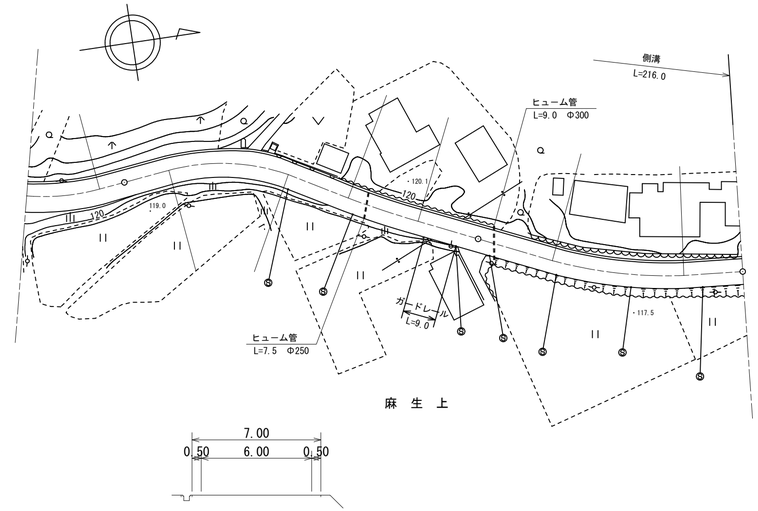

道路台帳修正履歴

カルテ番号	修正内容	調整年月日	業者名
	転記	2009.3.20	宇部セン
2017-10-033	ラスベク変換	2018.3.31	宇部セン

区間番号: 1 | 2 | 3 | 4 | 5 | 6 | 7 | 8 | 9 | 10 | 11 | 12 | 13 | 14 | 15 | 16 | 17 | 18 | 19 | 20 | 21 | 22

100.0 200.0 300.0 400.0 470.0 500.0

点間距離: 10.0 19.0 6.0 7.0 26.0 22.0 10.0 17.0 13.0 63.0 7.0 2.0 15.0 45.0 38.0 29.0 5.0 22.0 14.0 30.0 10.0 60.0

全幅員: 14.2 14.2 10.1 11.5 10.7 10.7 10.0 10.7 11.2 11.2 11.2 11.5 11.5 11.0 10.0 10.0 7.2 7.7 7.7 7.41 7.2 7.5 7.2 7.0 7.01 7.0 7.0

全幅員内訳

	区間番号 1	2	3	4	5	6	7	8	9	10	11	12	13	14	15	16	17	18	19	20	21	22
車道	6.0	6.0	6.0	6.0	6.0	6.0	6.5	6.5	6.5	6.5	6.0	6.0	6.0	5.5	5.5	5.5	5.5	5.5	5.5	5.5	5.88	6.0
歩道 左側																						
歩道 右側	6.0	6.0	1.9 3.9	2.5	2.5	2.5	2.5	2.5	2.5	2.5	2.5	2.5 2.5										
路肩 左側	1.7	1.7	1.7	1.7	1.7 1.0	1.9 1.7	1.7	1.7	1.7 2.0	2.0	2.0 1.0	1.0	1.0	0.5	0.5	0.61	0.7	1.0	0.7	0.5	0.5	0.5
路肩 右側	0.5	0.5	0.5	0.5	0.5	0.5	0.5	0.5	0.5	0.5	0.5	0.5	0.5	1.7	1.7	1.3	1.0	1.0	1.0	1.0	0.63	0.5	0.5
中央分離帯																						

側溝	区間番号 1	2	3	4	5	6	7	8	9	10	11	12	13	14	15	16	17	18	19	20	21	22
左側									0.0 (0.6)	(0.6)	(0.6) 0.6	0.6	0.6 0.0		0.0 0.6	0.6	0.6	0.6	0.6	0.6	0.6	0.6
右側	0.5	0.5	0.5 (0.6)	(0.6)	(0.6)	(0.6)	(0.6)	(0.6)	(0.6)	(0.6)	(0.6)	(0.6) 0.6										

その他

主要工作物

路面種別: AS ―――― AS

舗装区間番号: 1 (100.0) | 2 (100.0) | 3 (100.0) | 4 (100.0) | 5 (70.0)

路線名	一般県道 中の川於福停車場線		
図面名	326710010-00		
作成年月日	2018年3月31日		
縮尺	1/1000	図面番号	10-00
事務所名	宇部土木建築事務所（美祢支所）		